


——区位图




新乡县在全国城市群的位置

- | | |
|---|-----------------|
| ① | ① 新乡县在全国区位图 |
| ② | ② 新乡县在河南省区位图 |
| ③ | ③ 新乡县与周边县市关系分析图 |

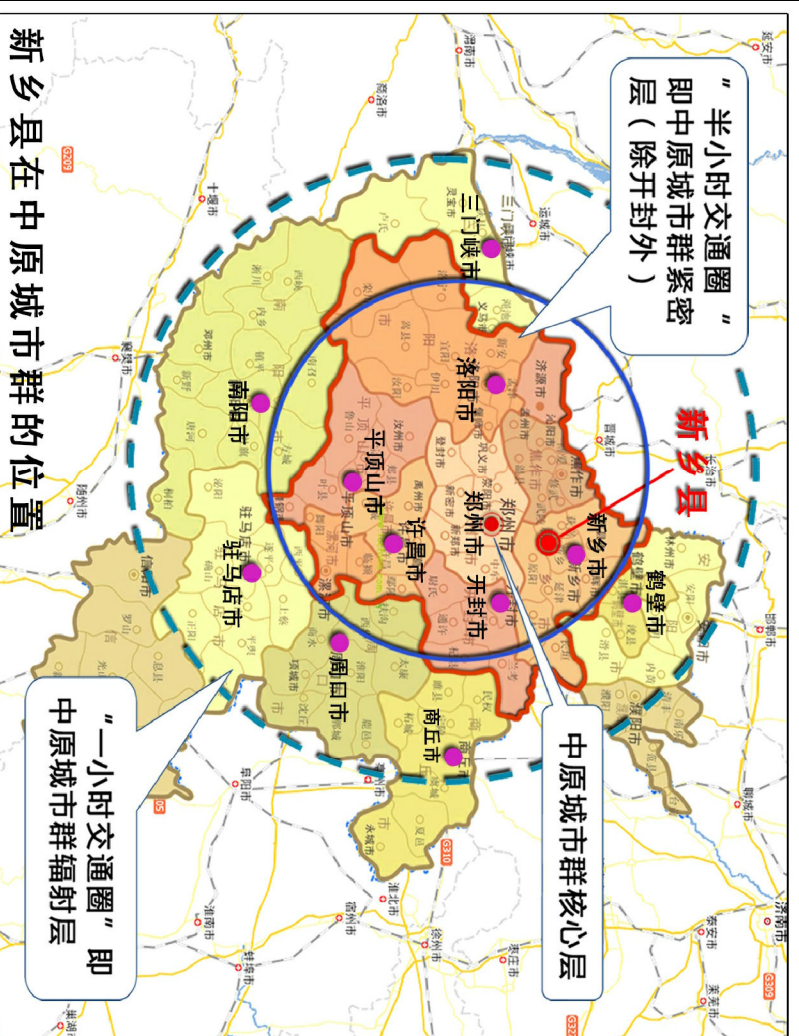


新乡县在中原城市群的位置

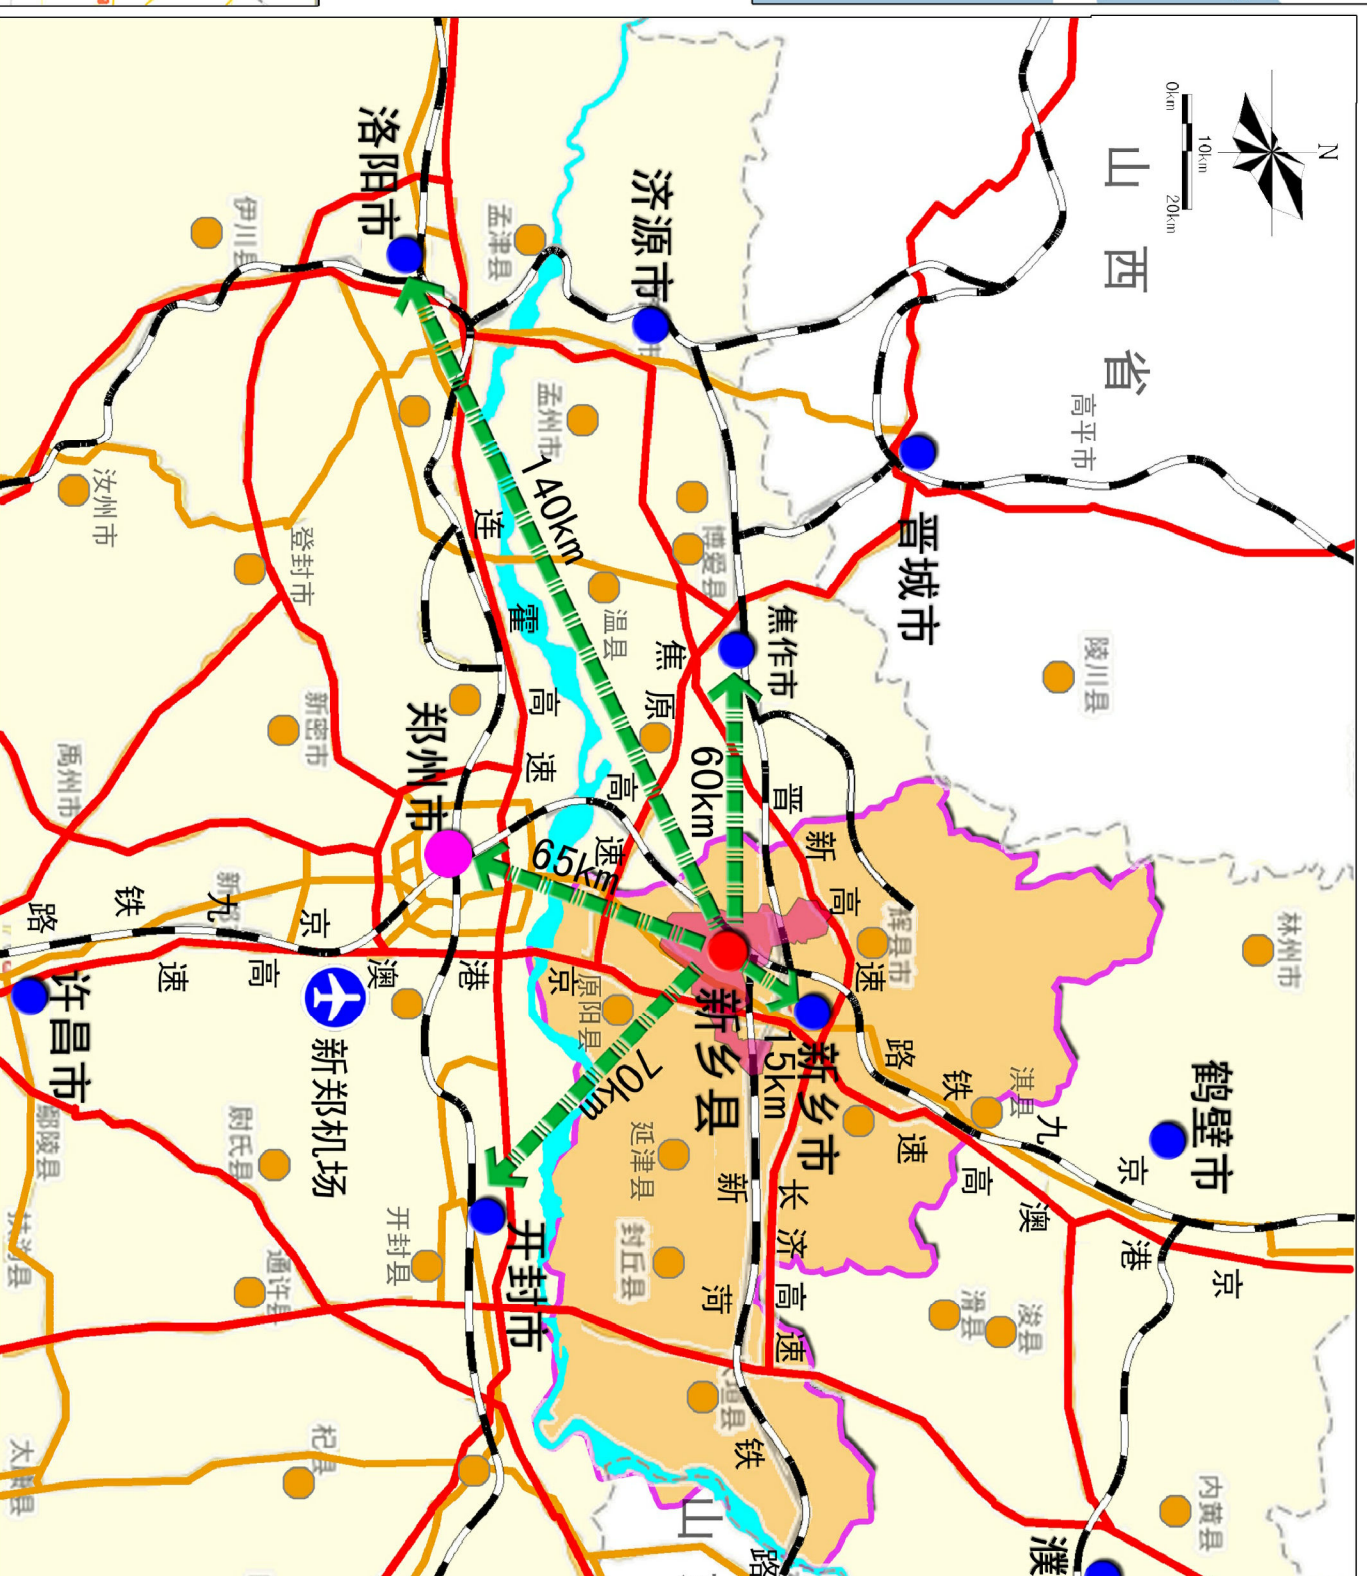


图例

- | | | | | | | | | | |
|------|---|------|---|------|---|------|---|----|---|
| 省会城市 |  | 河南省域 |  | 铁路 |  | 机场 |  | 省垣 |  |
| 地级市 |  | 新乡市域 |  | 高速公路 |  | 直线距离 |  | 河流 |  |
| 县级市 |  | 新乡县域 |  | 国道 |  | | | | |

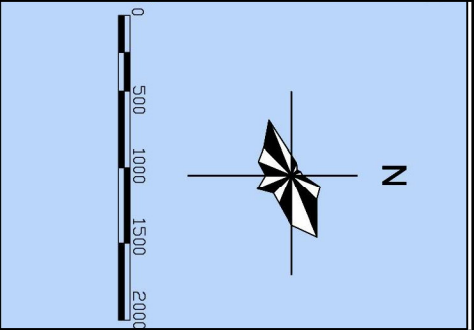



图例

- | | |
|--|----------|
| | 村庄建设用地 |
| | 三类居住用地 |
| | 二类居住用地 |
| | R2 |
| | 行政办公用地 |
| | 文化设施用地 |
| | 教育科研用地 |
| | 中小学用地 |
| | 医疗卫生用地 |
| | 社会福利用地 |
| | 文物古迹用地 |
| | 宗教设施用地 |
| | 商业设施用地 |
| | 市场用地 |
| | 商务设施用地 |
| | 加油站 |
| | 一类工业用地 |
| | 二类工业用地 |
| | 综合交通枢纽用地 |
| | 公交首末站用地 |
| | 社会停车场用地 |
| | P |
| | 公共绿地 |
| | 防护绿地 |
| | 水域 |
| | 市政基础设施用地 |
| | 给水厂 |
| | 变电站 |
| | 供热设施用地 |
| | 天然气门站 |
| | 污水处理厂 |
| | 消防站 |
| | 公路用地 |
| | 其它农用地 |
| | 现状建成区边界 |
| | 高压线 |


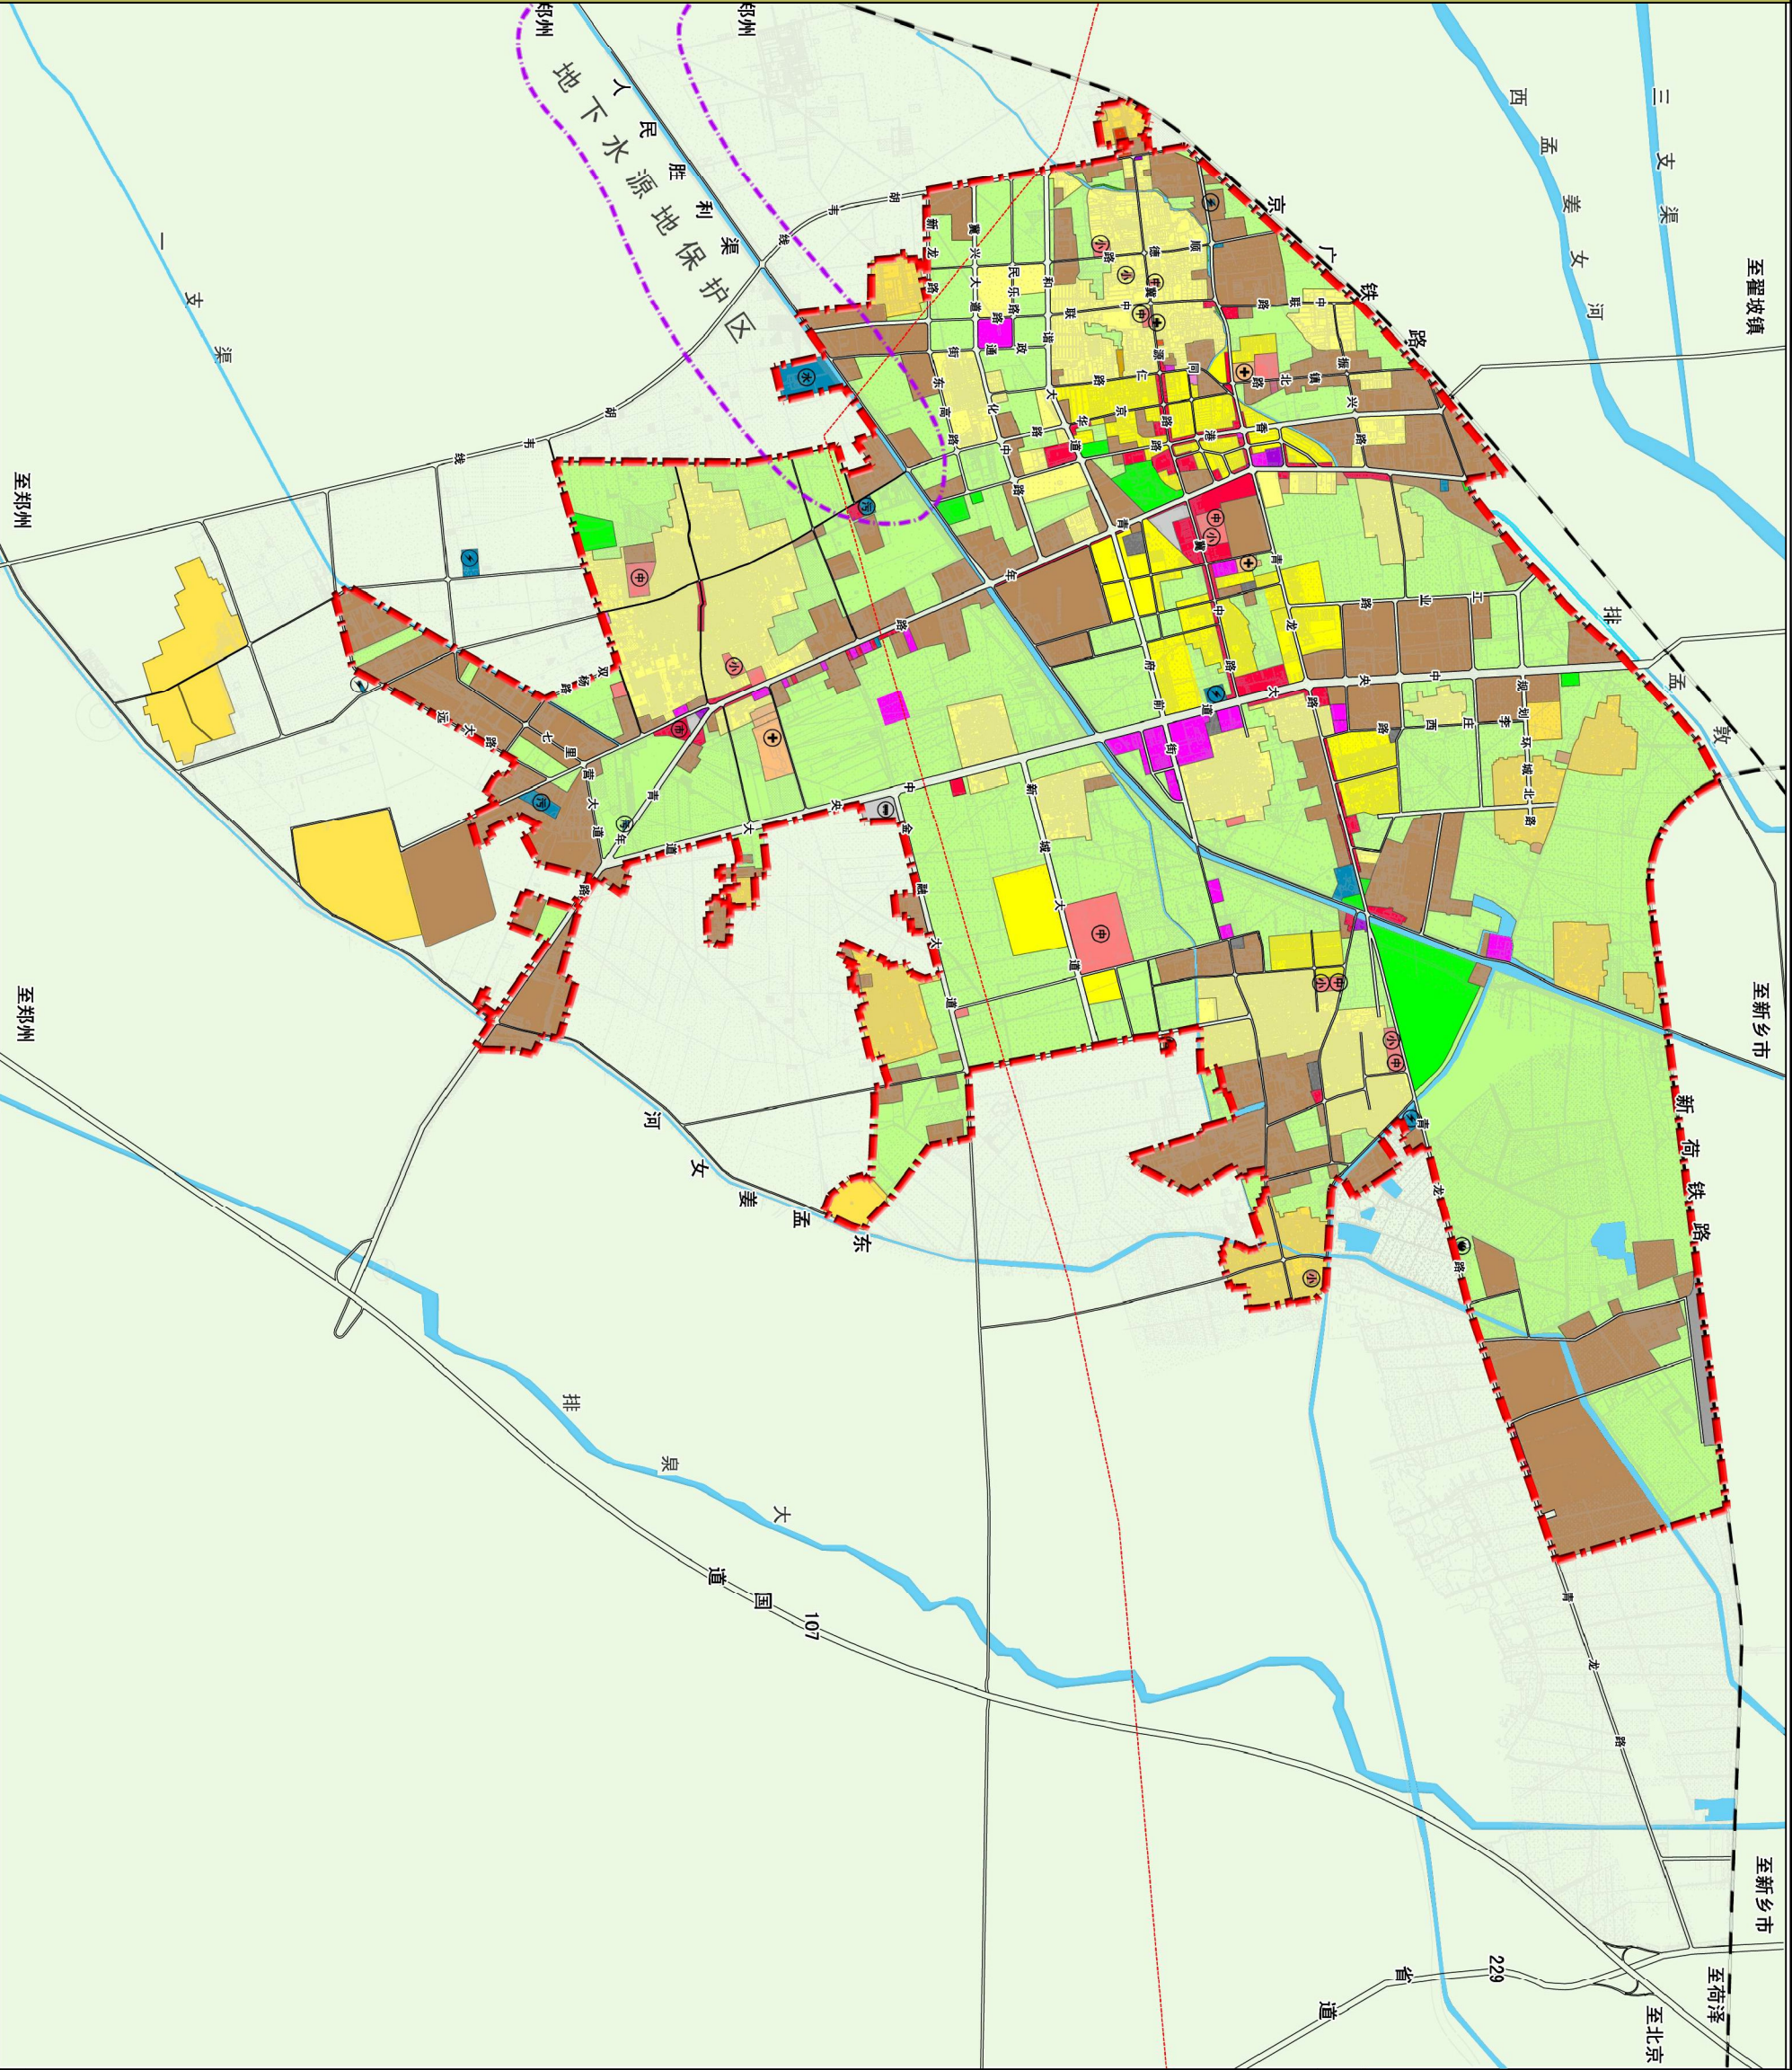


新乡市中心城区排水（污水）专项规划（2014-2030） ——中心城区土地利用现状图

新乡县中心城区排水（污水）专项规划（2014-2030） ——中心城区用地规划图

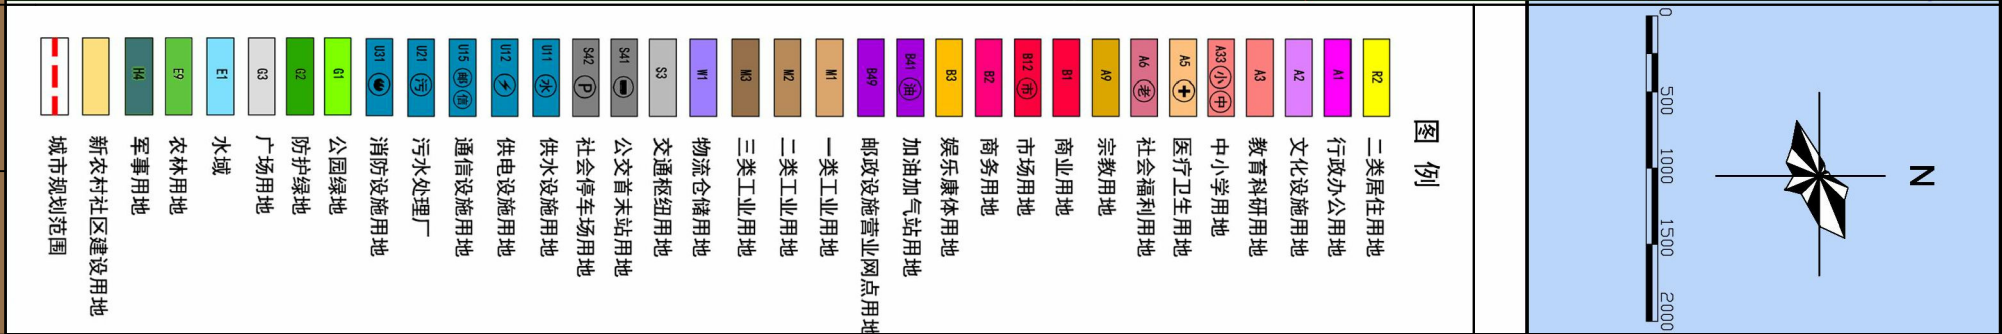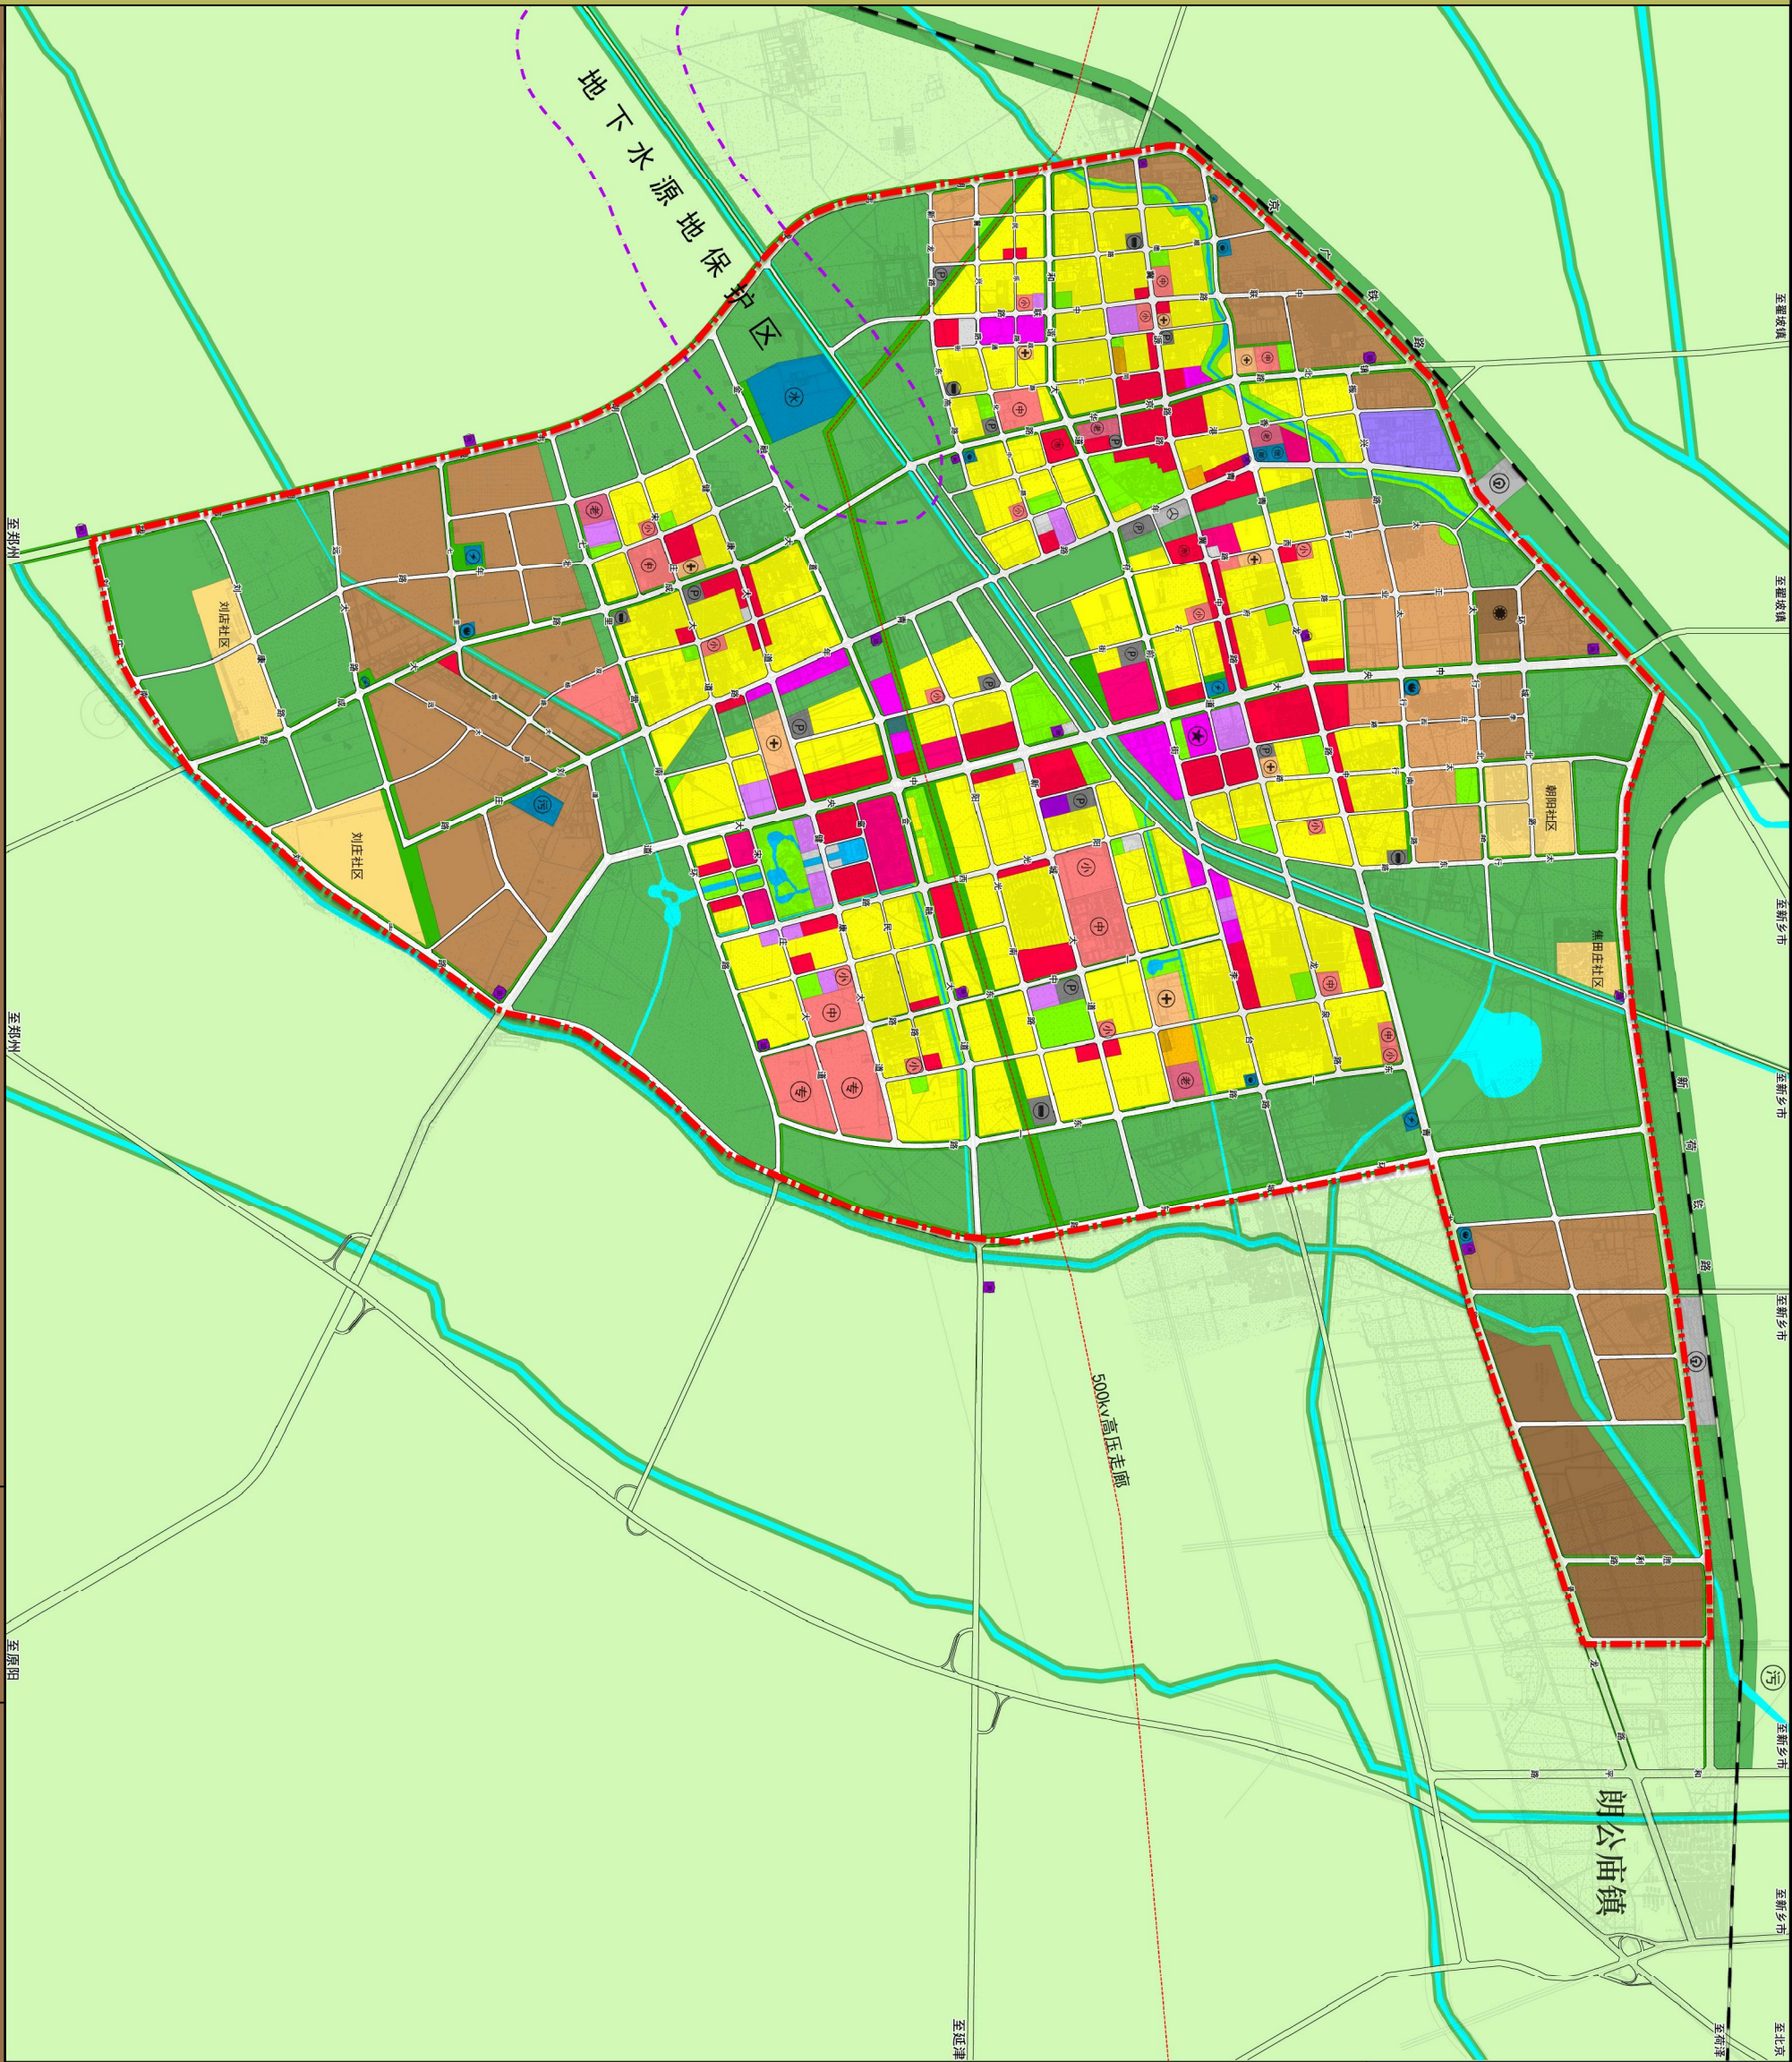


——中心城区近期建设规划图（2020） 新乡县中心城区排水（污水）专项规划（2014-2030）

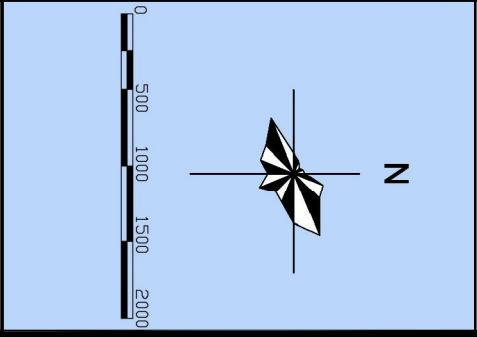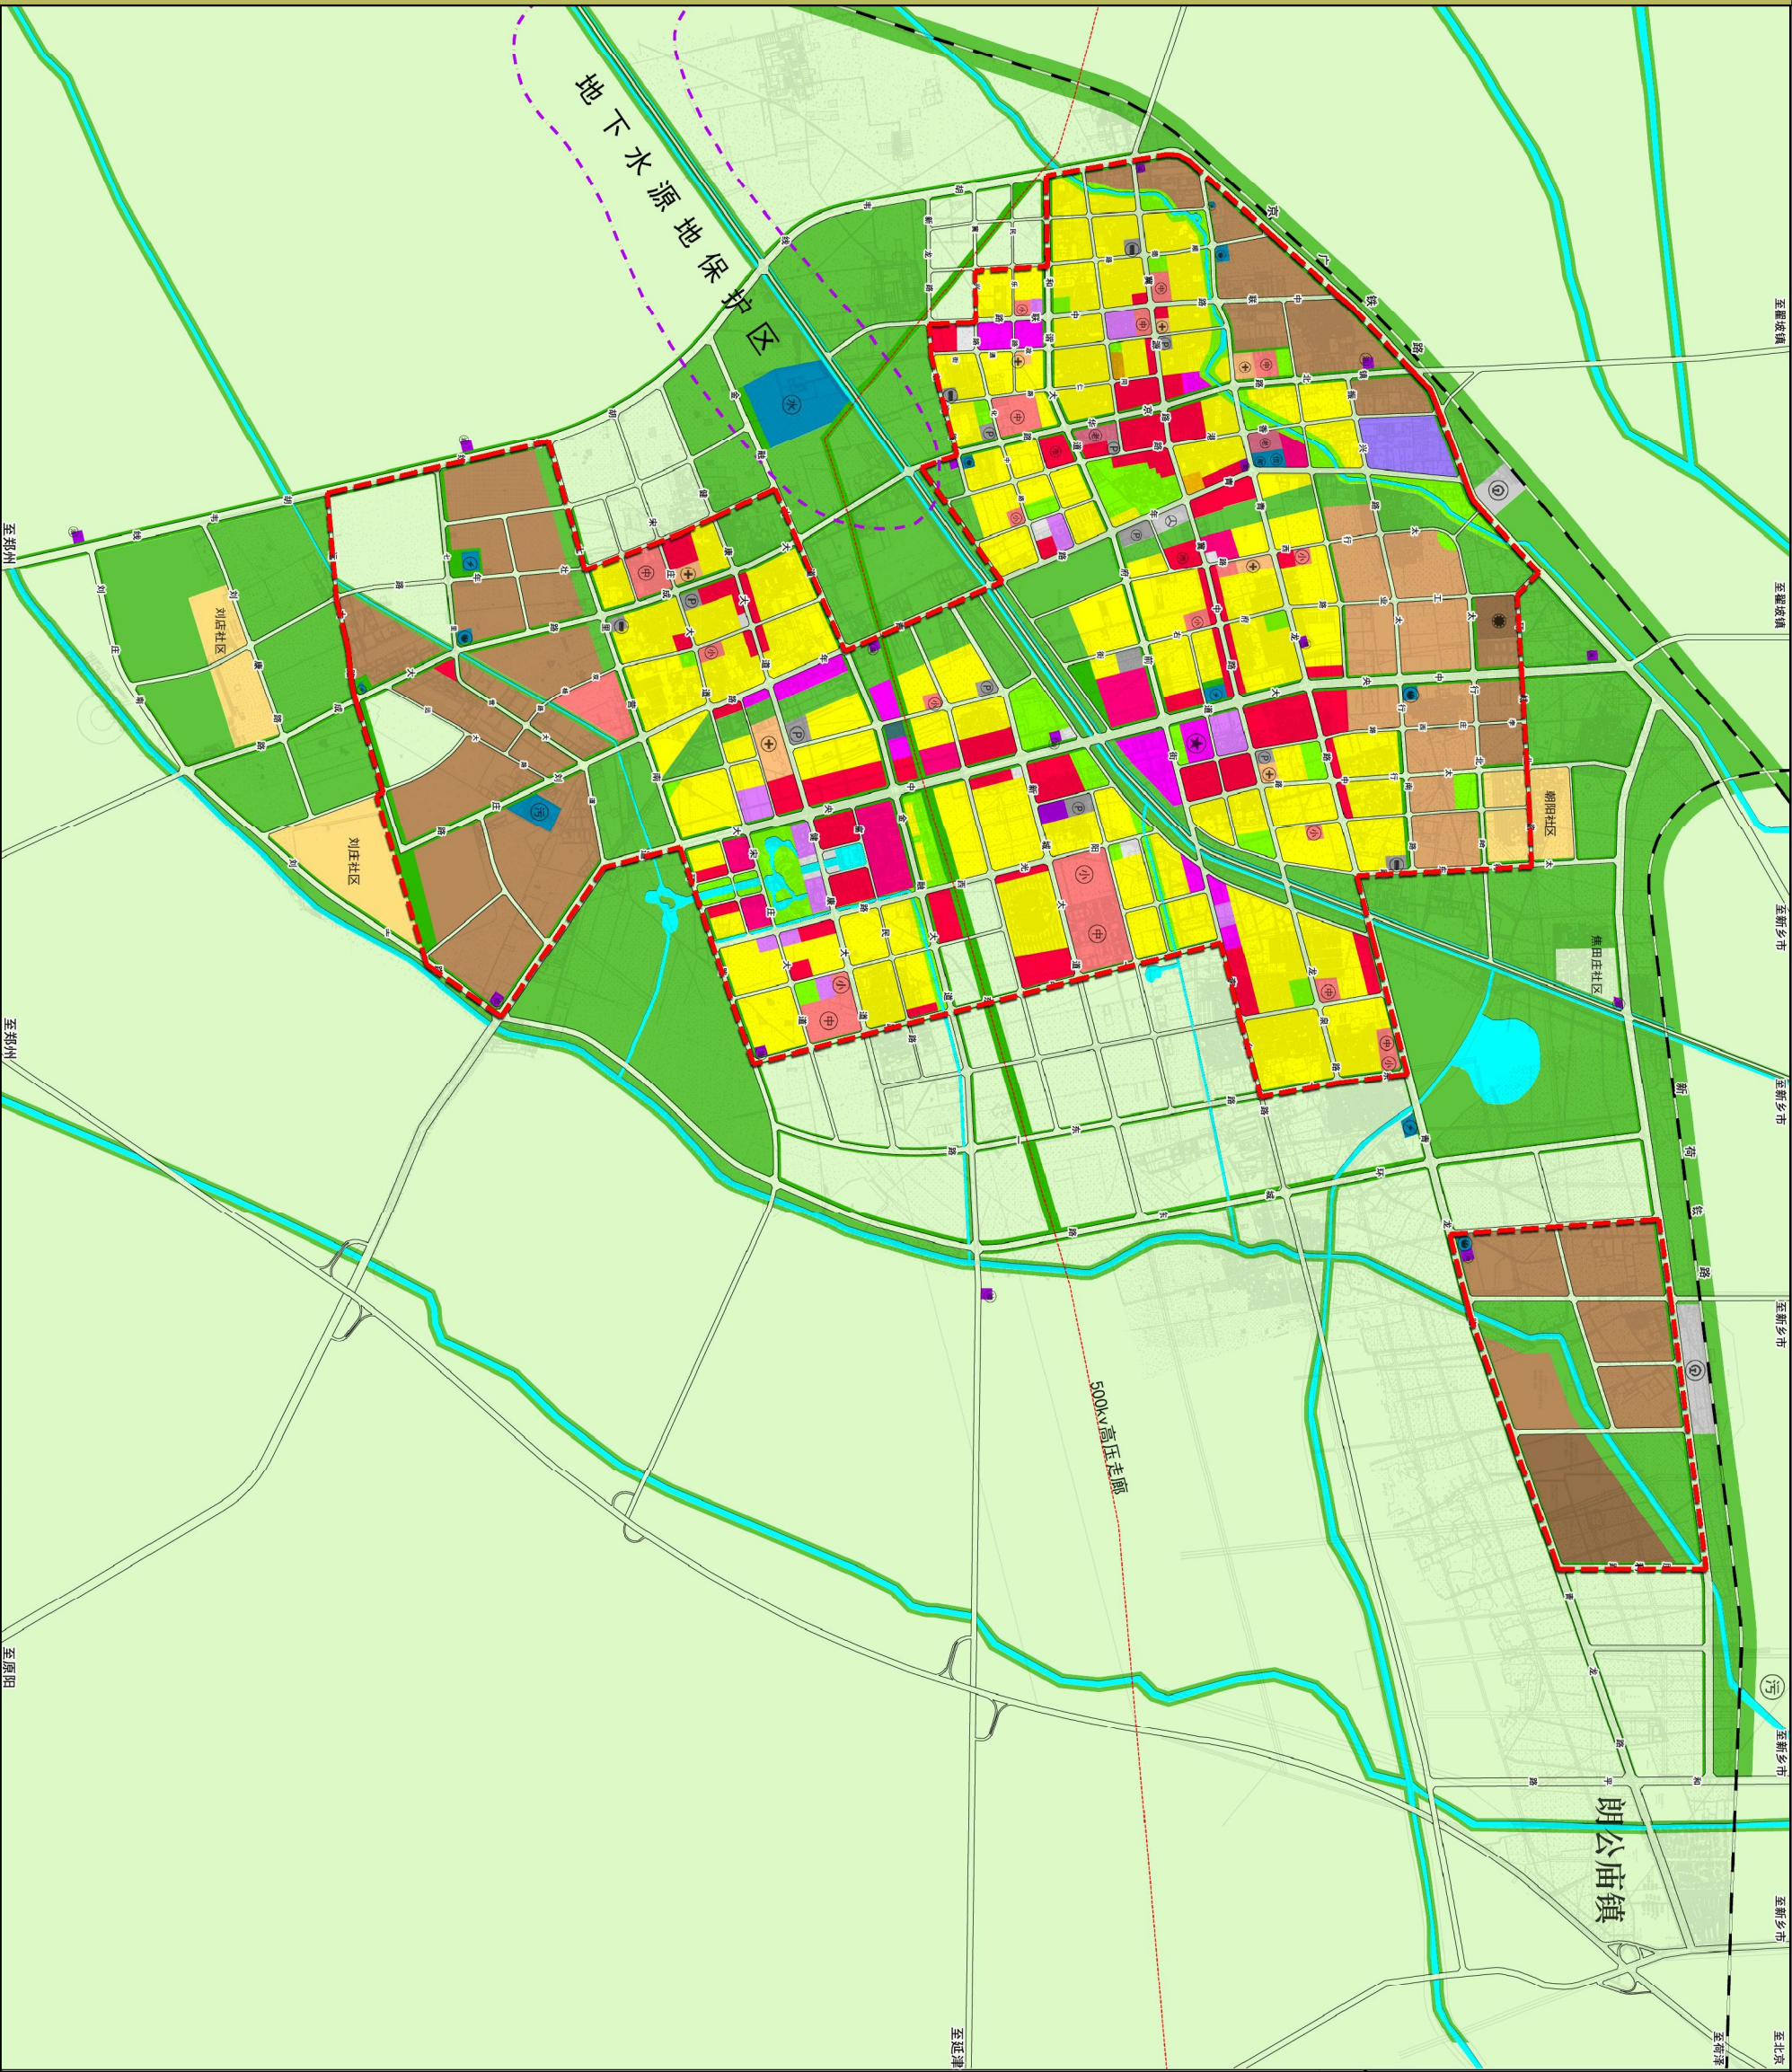

图例


- 二类居住用地
- 行政办公用地
- 文化设施用地
- 教育科研用地
- 中小学用地
- 医疗卫生用地
- 社会福利用地
- 宗教用地
- 商业用地
- 市场用地
- 商务用地
- 娱乐康体用地
- 加油加气站用地
- 邮政设施营业网点用地
- 一类工业用地
- 二类工业用地
- 三类工业用地
- 物流仓储用地
- 交通枢纽用地
- 公交首末站用地
- 社会停车场用地
- 供水设施用地
- 供电设施用地
- 通信设施用地
- 污水处理厂
- 公园绿地
- 防护绿地
- 广场用地
- 水域
- 农林用地
- 军事用地
- 新农村社区建设用地
- 城市规划范围

新乡县中心城区排水（污水）专项规划（2014-2030） ——近远期服务范围分区图

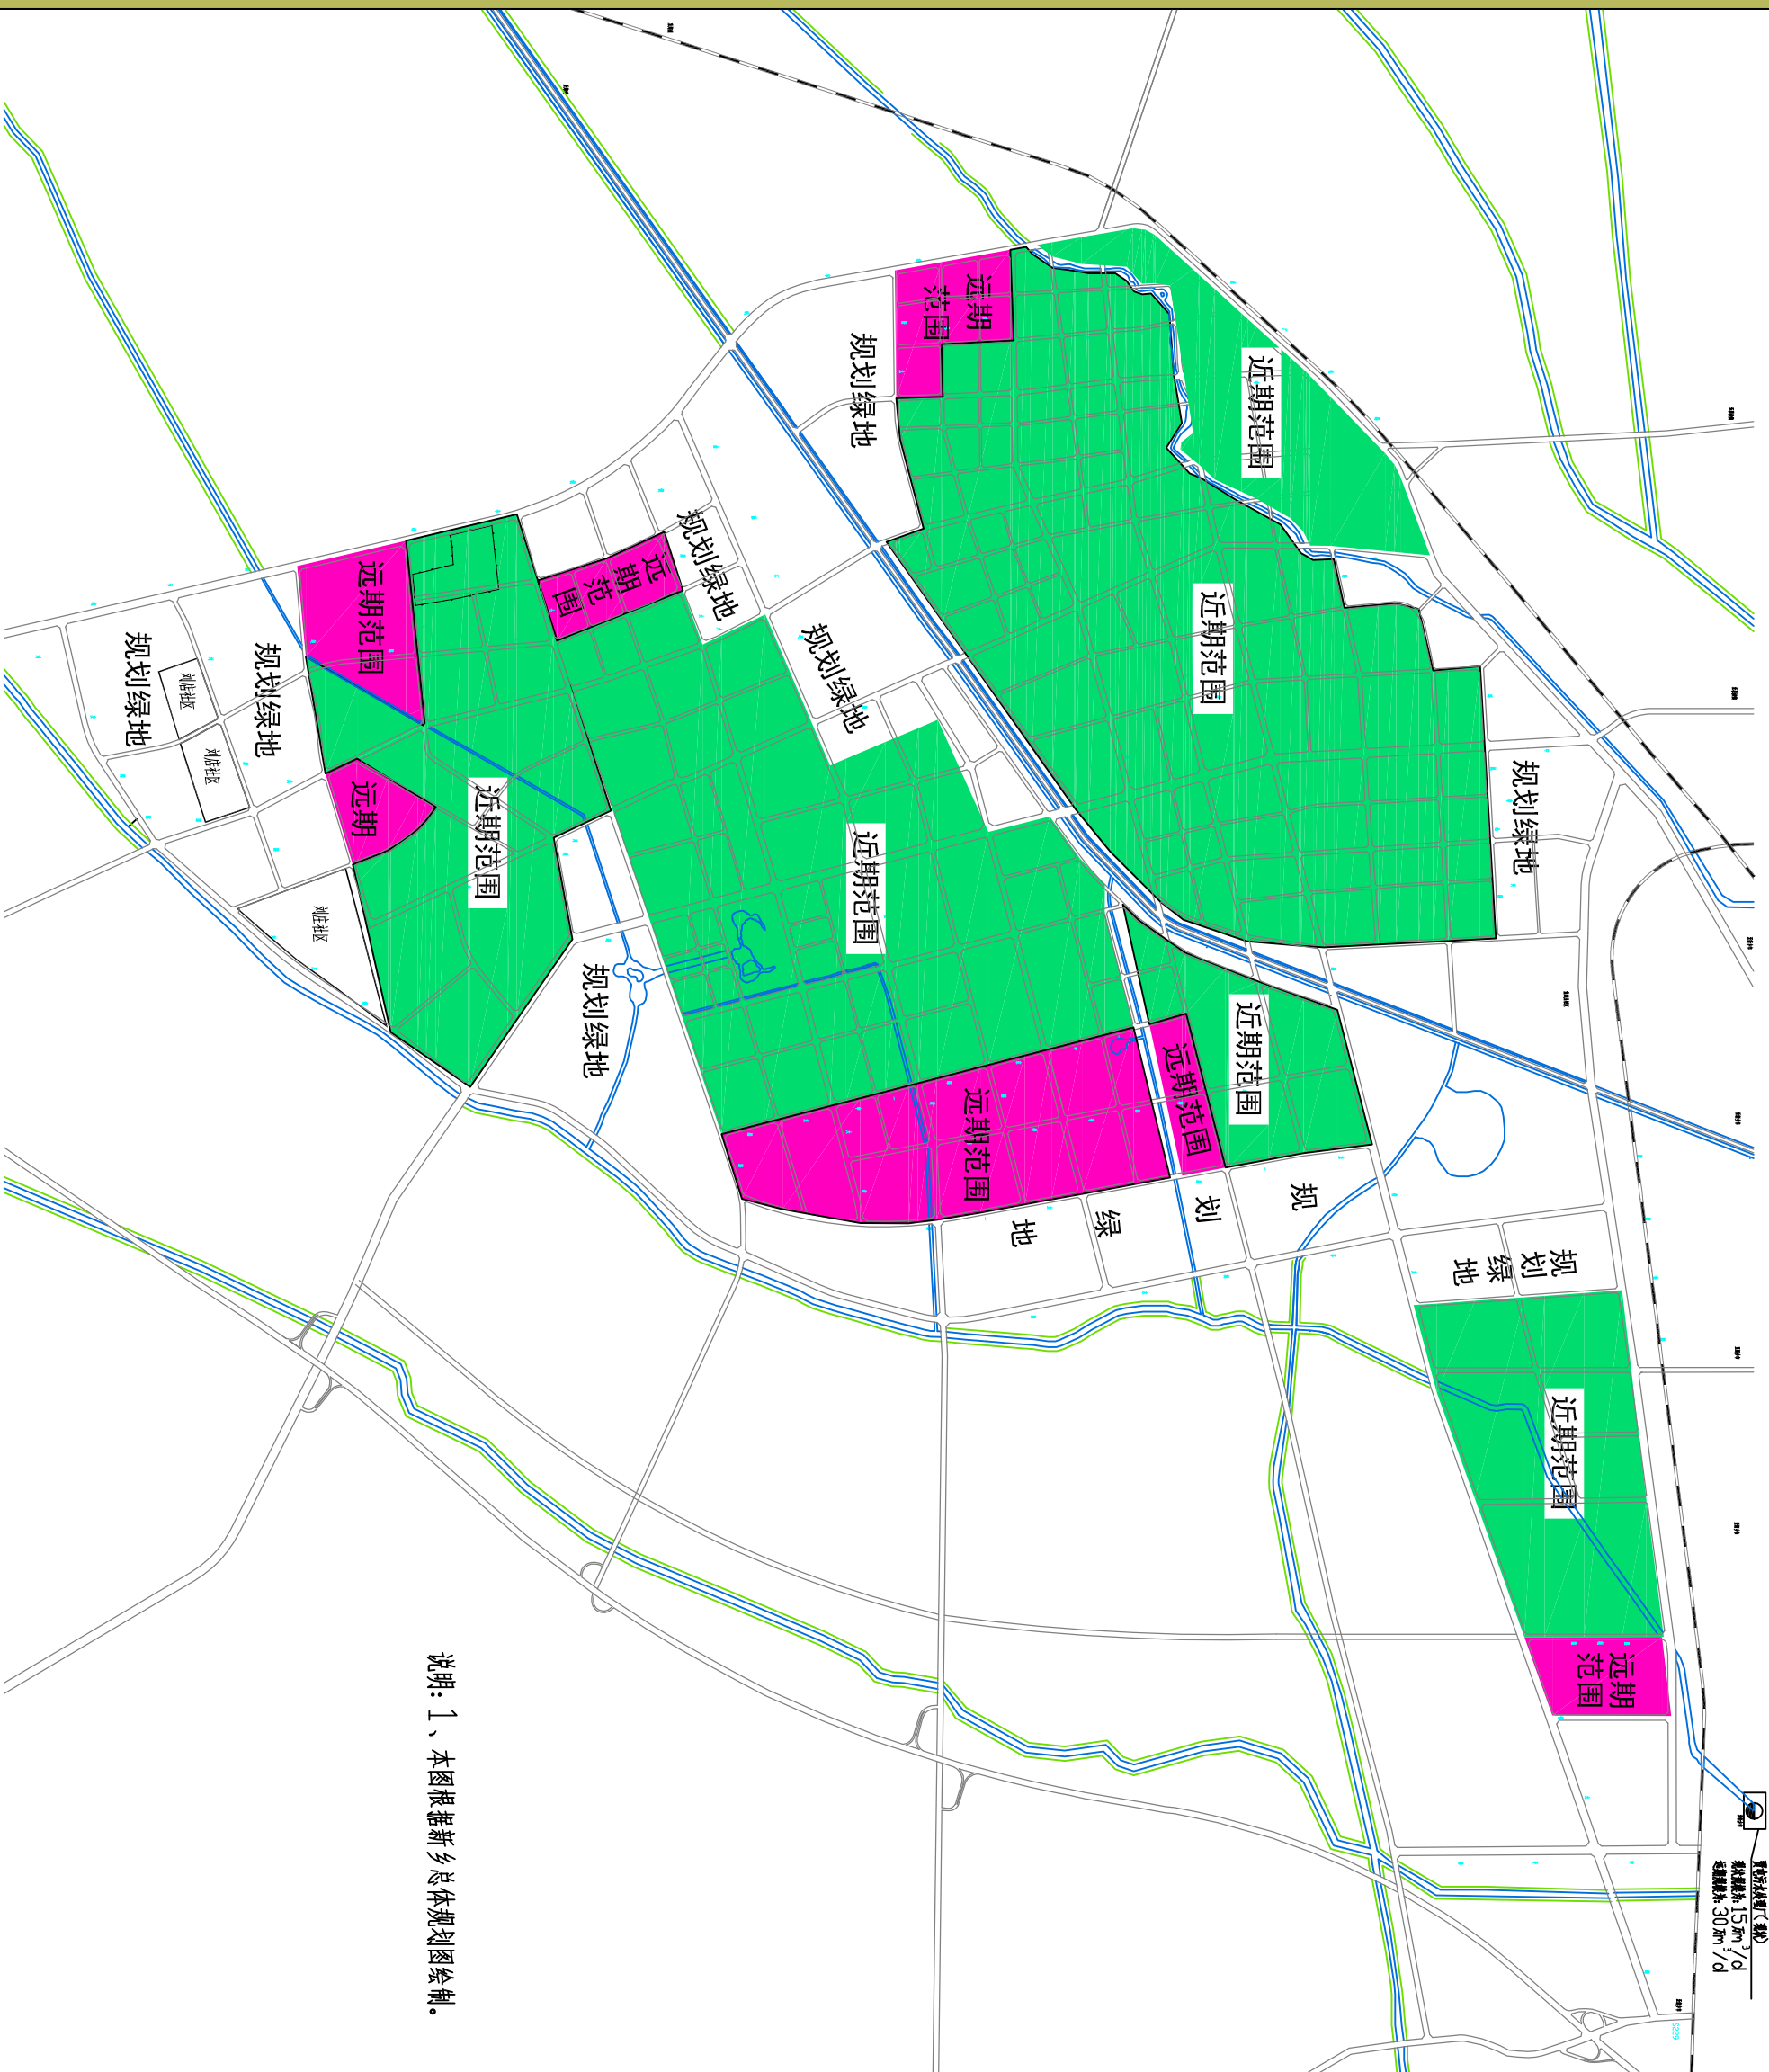


说明：1、本图根据新乡总体规划图绘制。

新乡县中心城区排水（污水）专项规划（2014-2030） ——道路竖向图


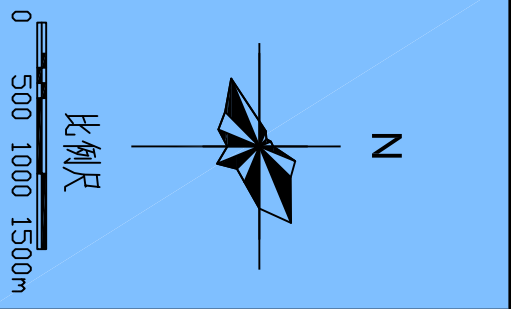


图例：
80.06
地面标高

新乡县中心城区排水（污水）专项规划（2014-2030）——污水现状图

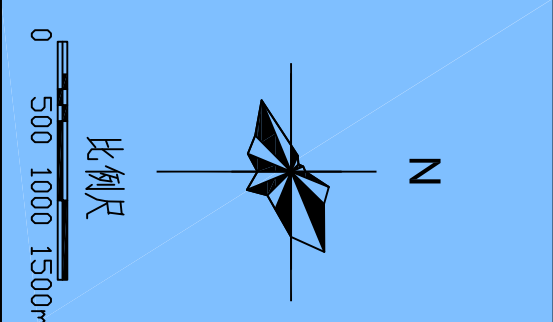



新乡县中心城区排水（污水）专项规划（2014-2030） ——污水系统分区规划图

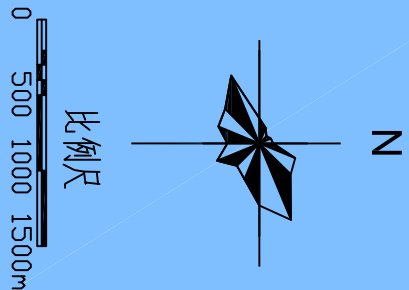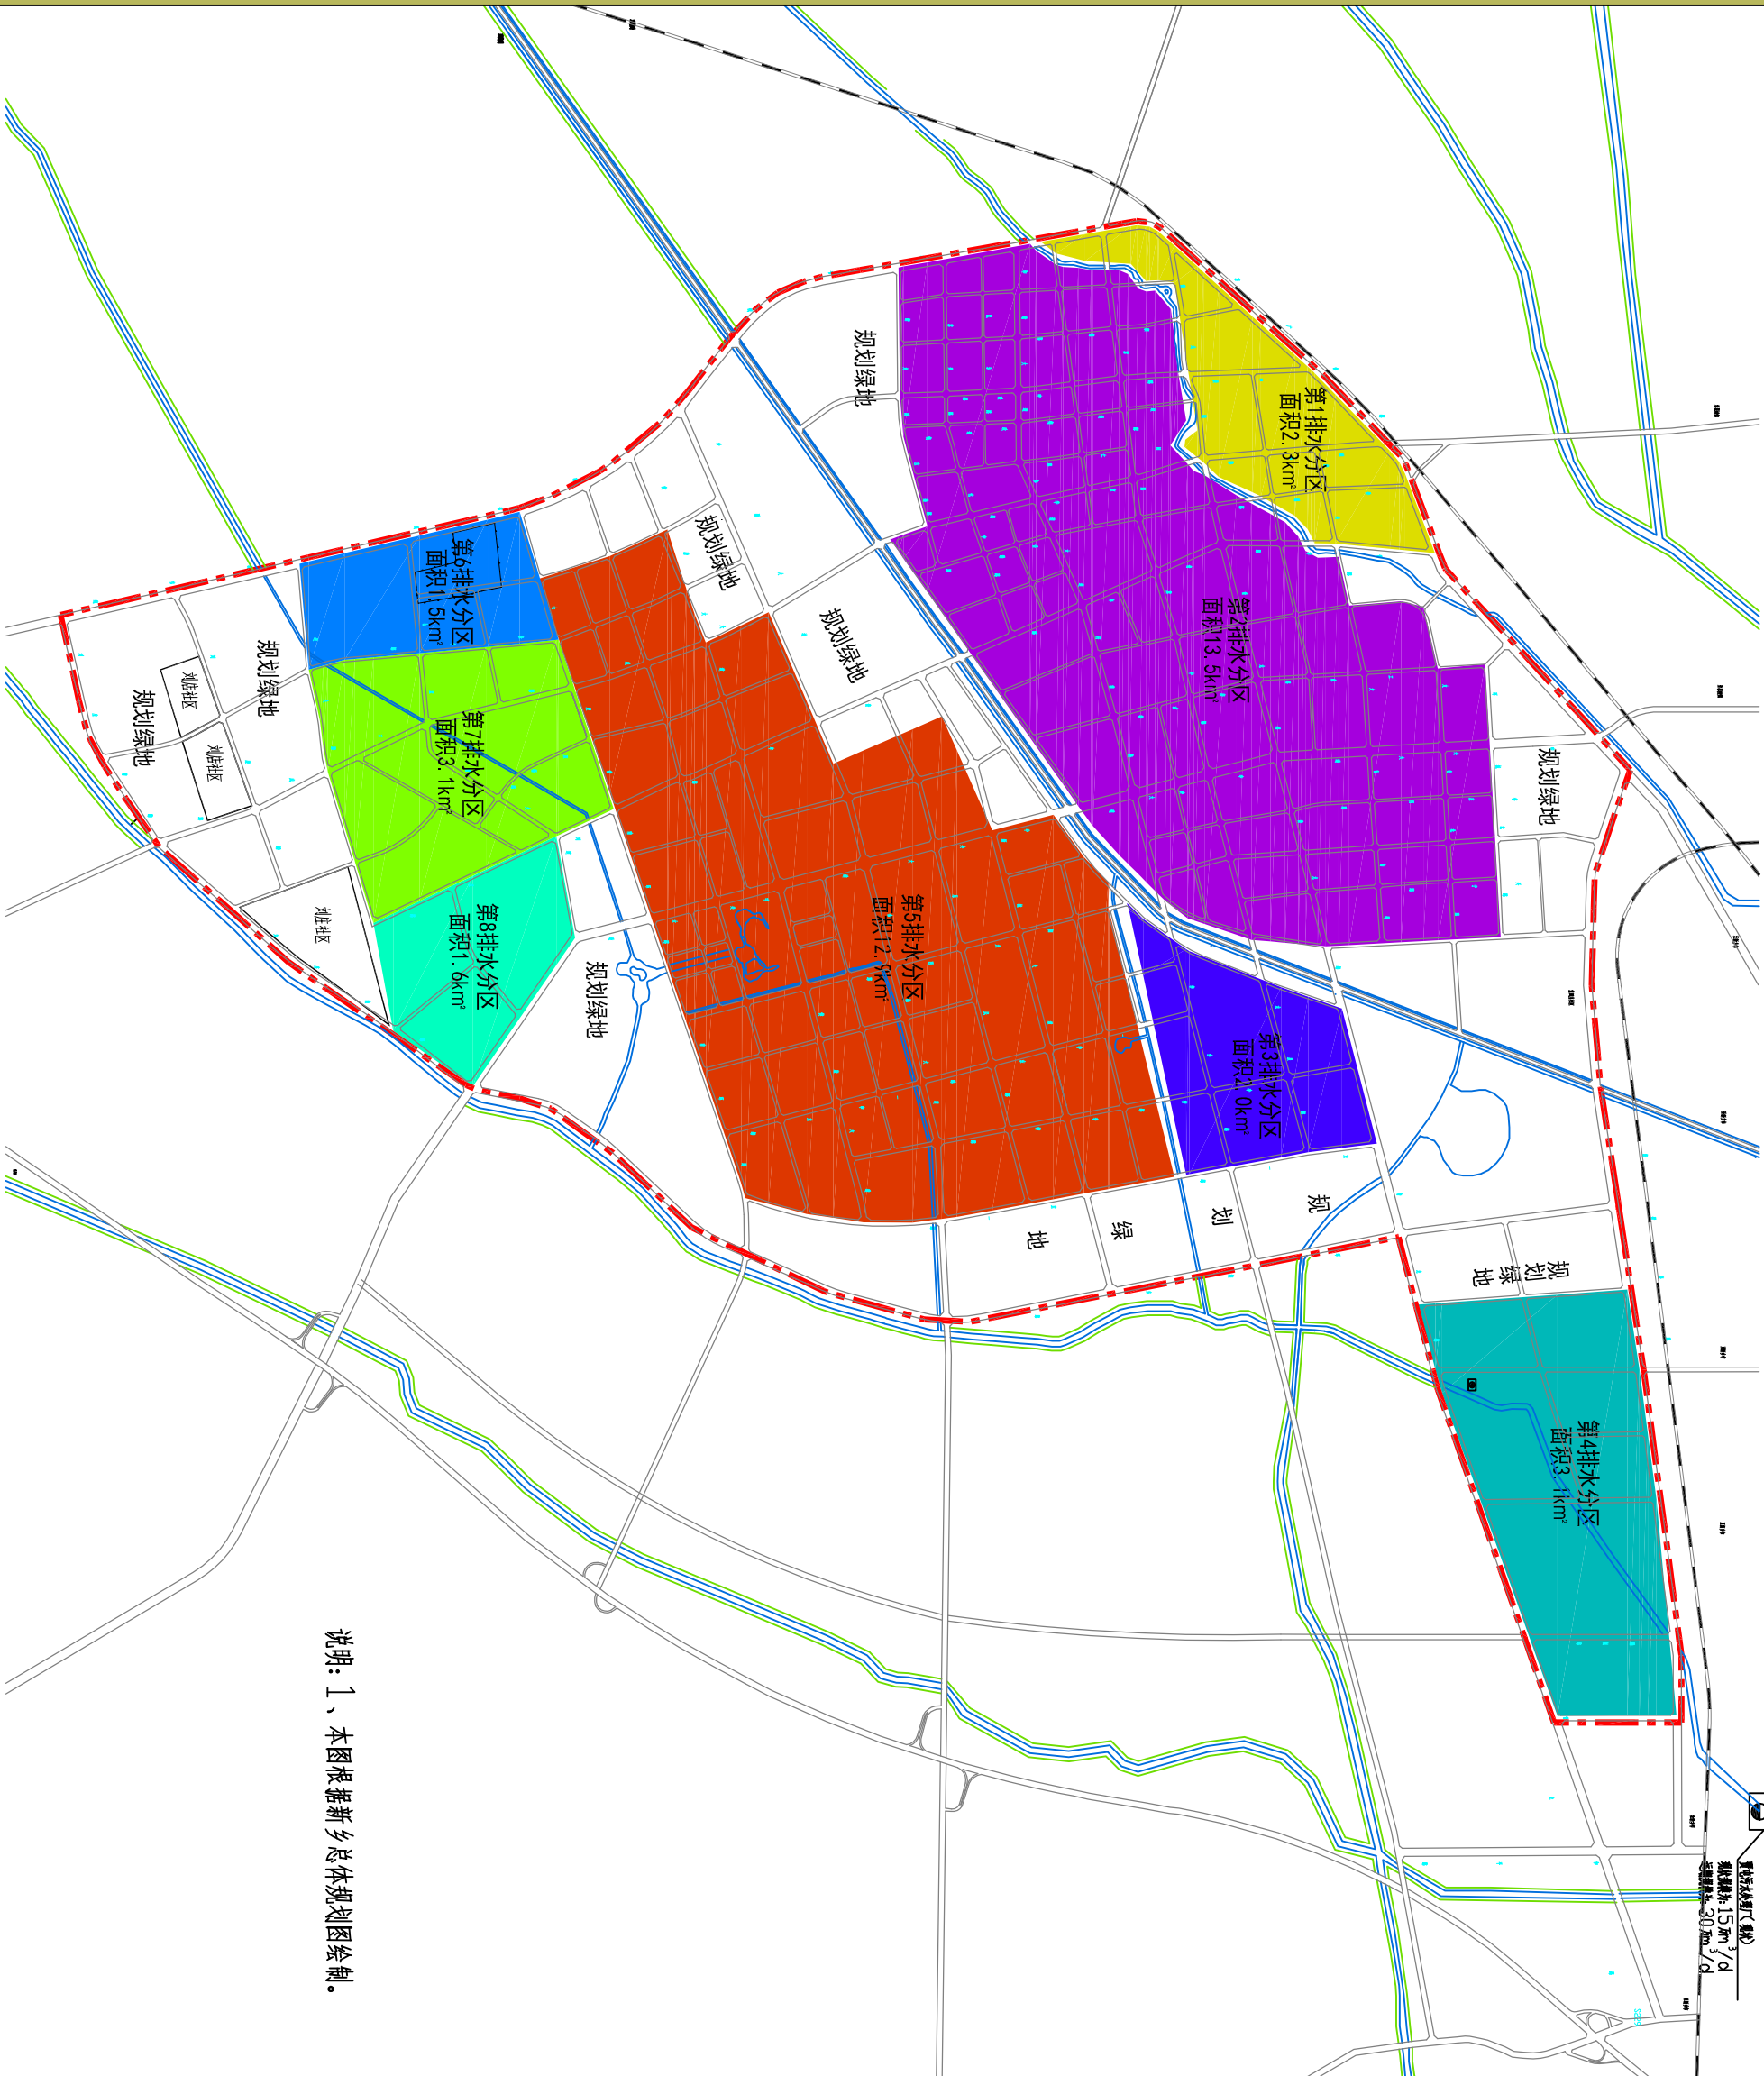



图例：

- 第1排水区
- 第2排水区
- 第3排水区
- 第4排水区
- 第5排水区
- 第6排水区
- 第7排水区
- 第8排水区
- 污水处理厂
- 污水泵站



新乡县中心城区排水（污水）专项规划（2014-2030） ——污水设施及干管布置图

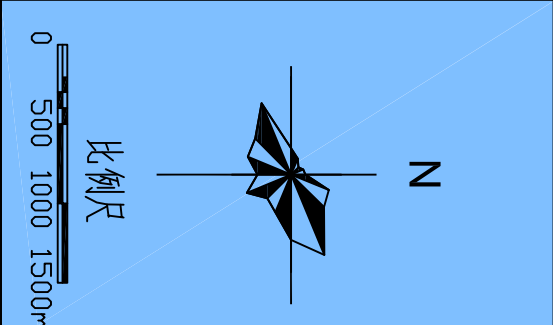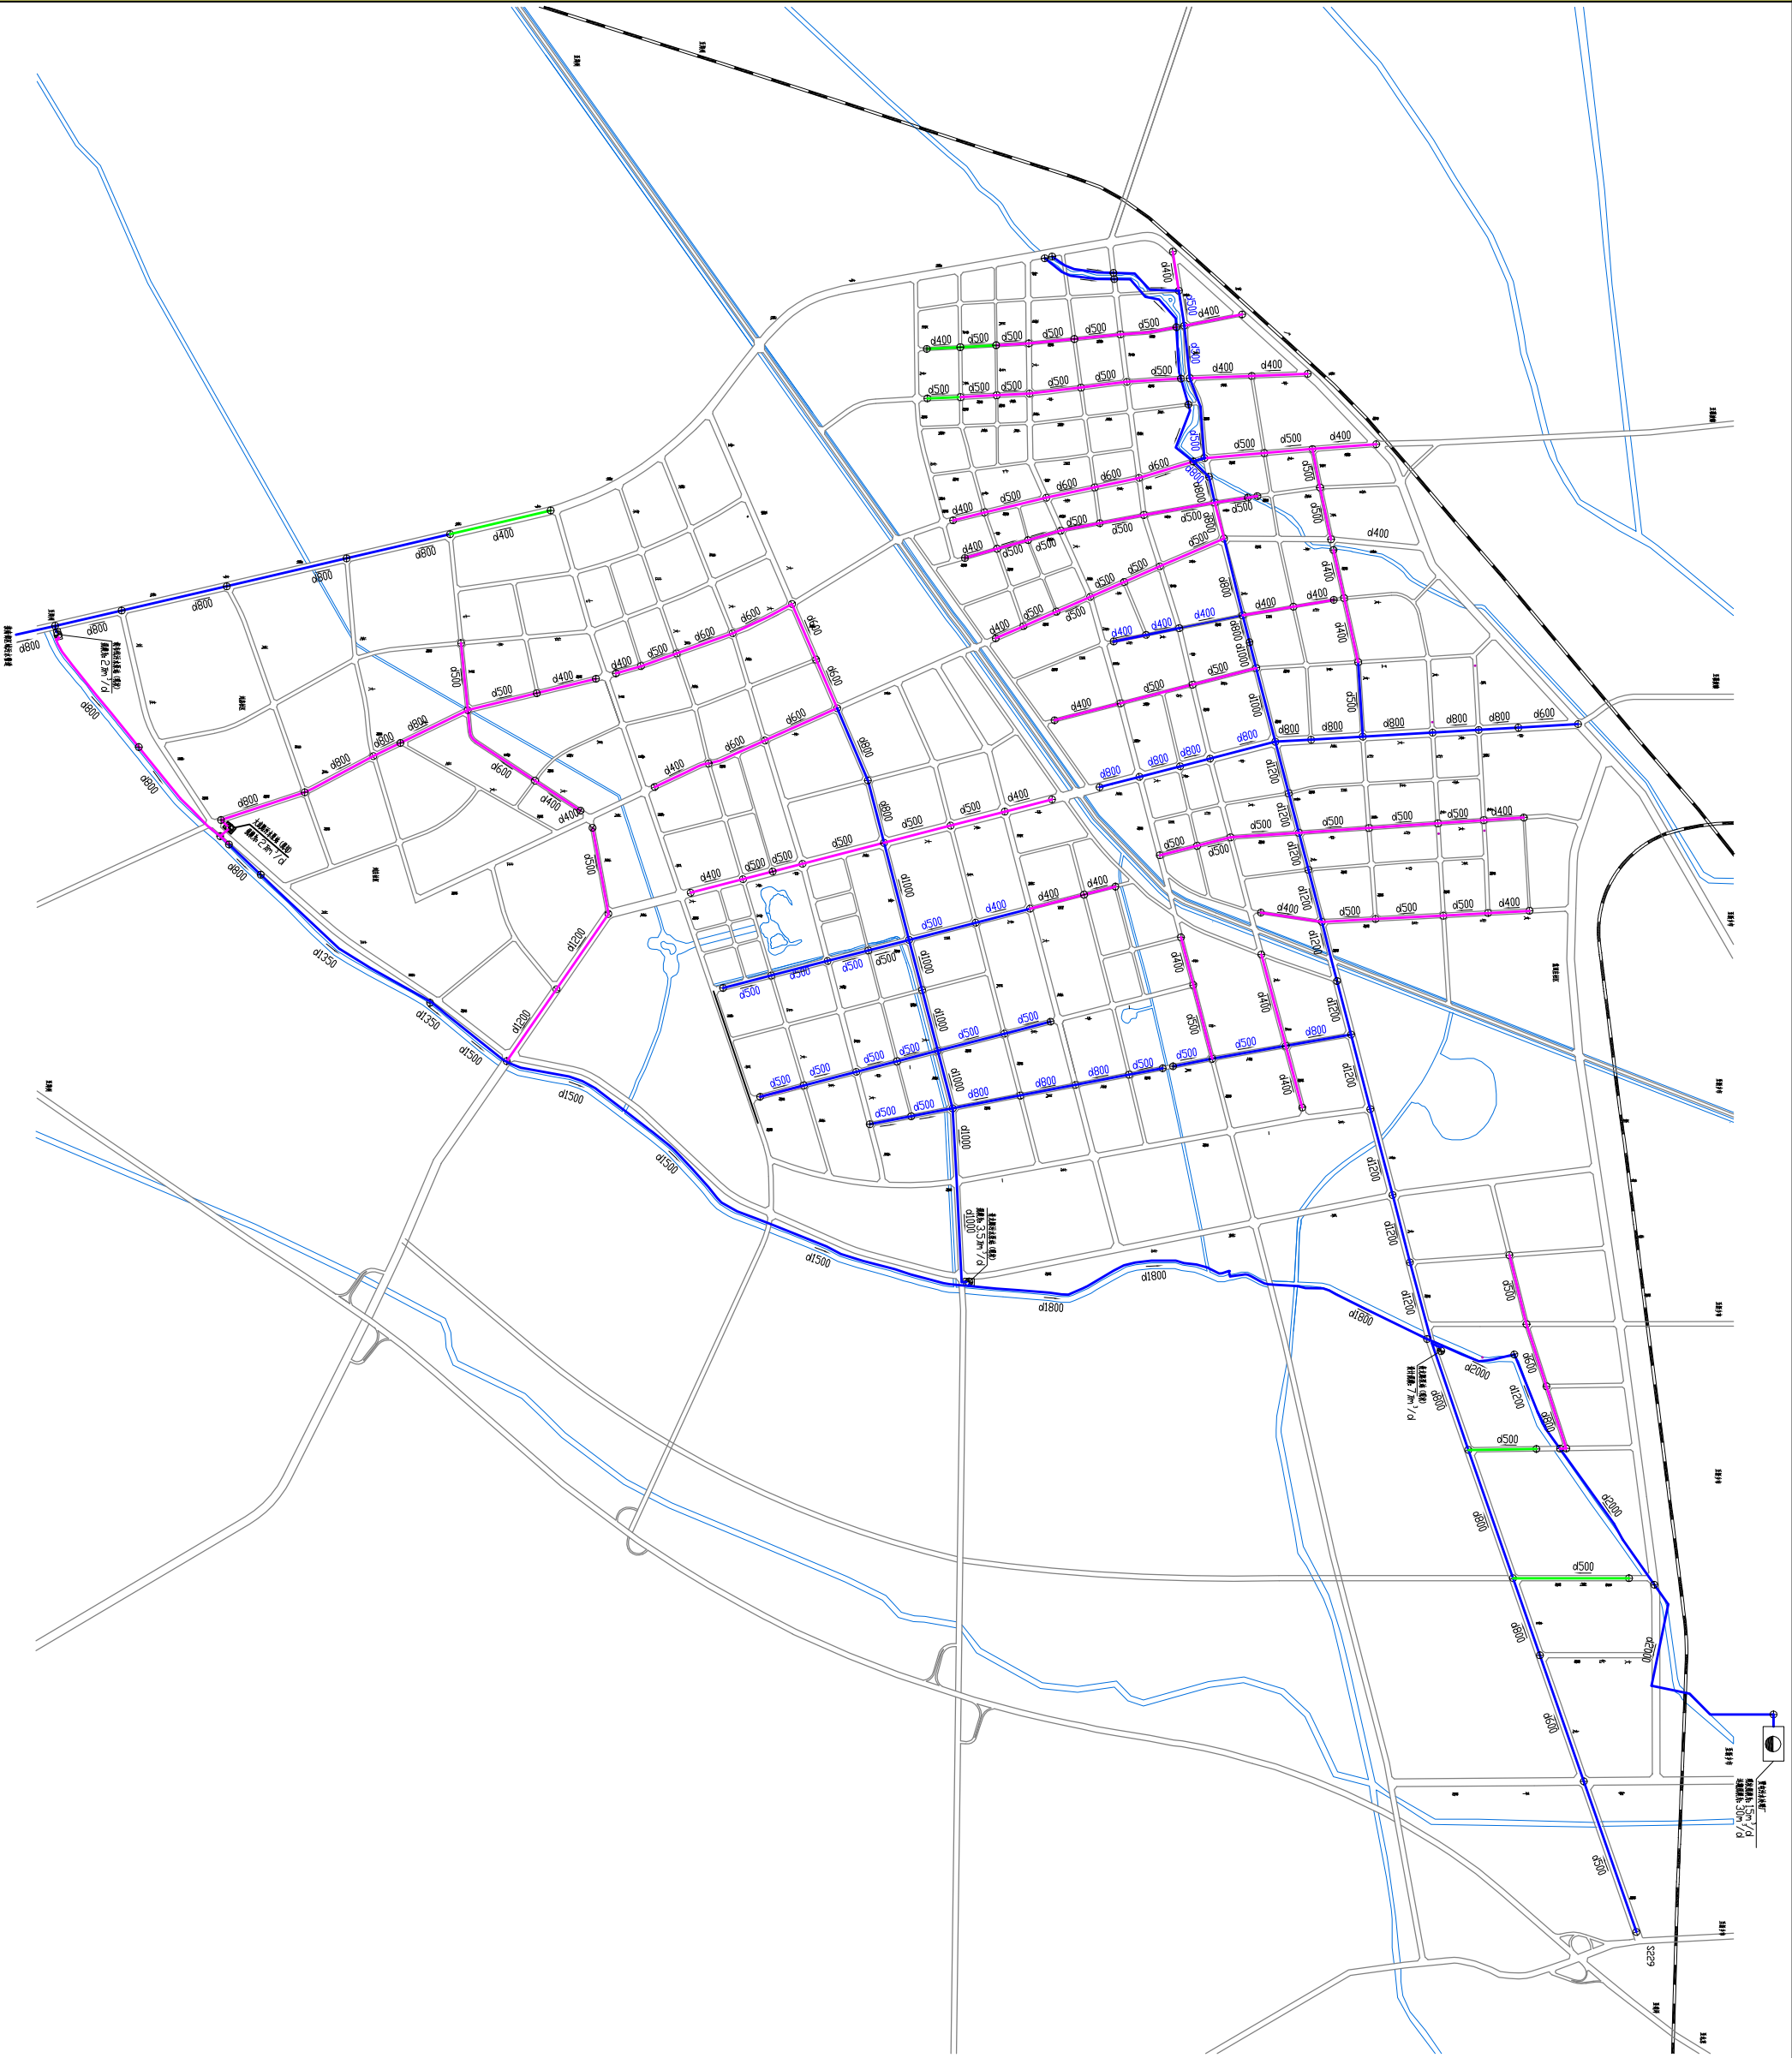

新乡县中心城区排水（污水）专项规划（2014-2030） ——污水工程总体布置图

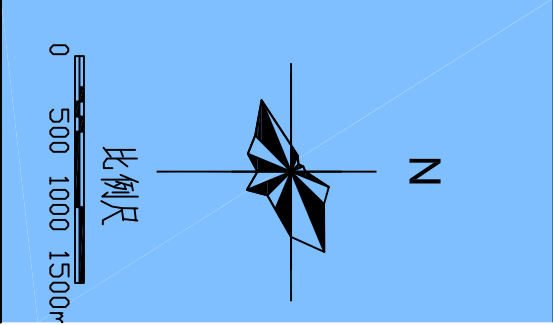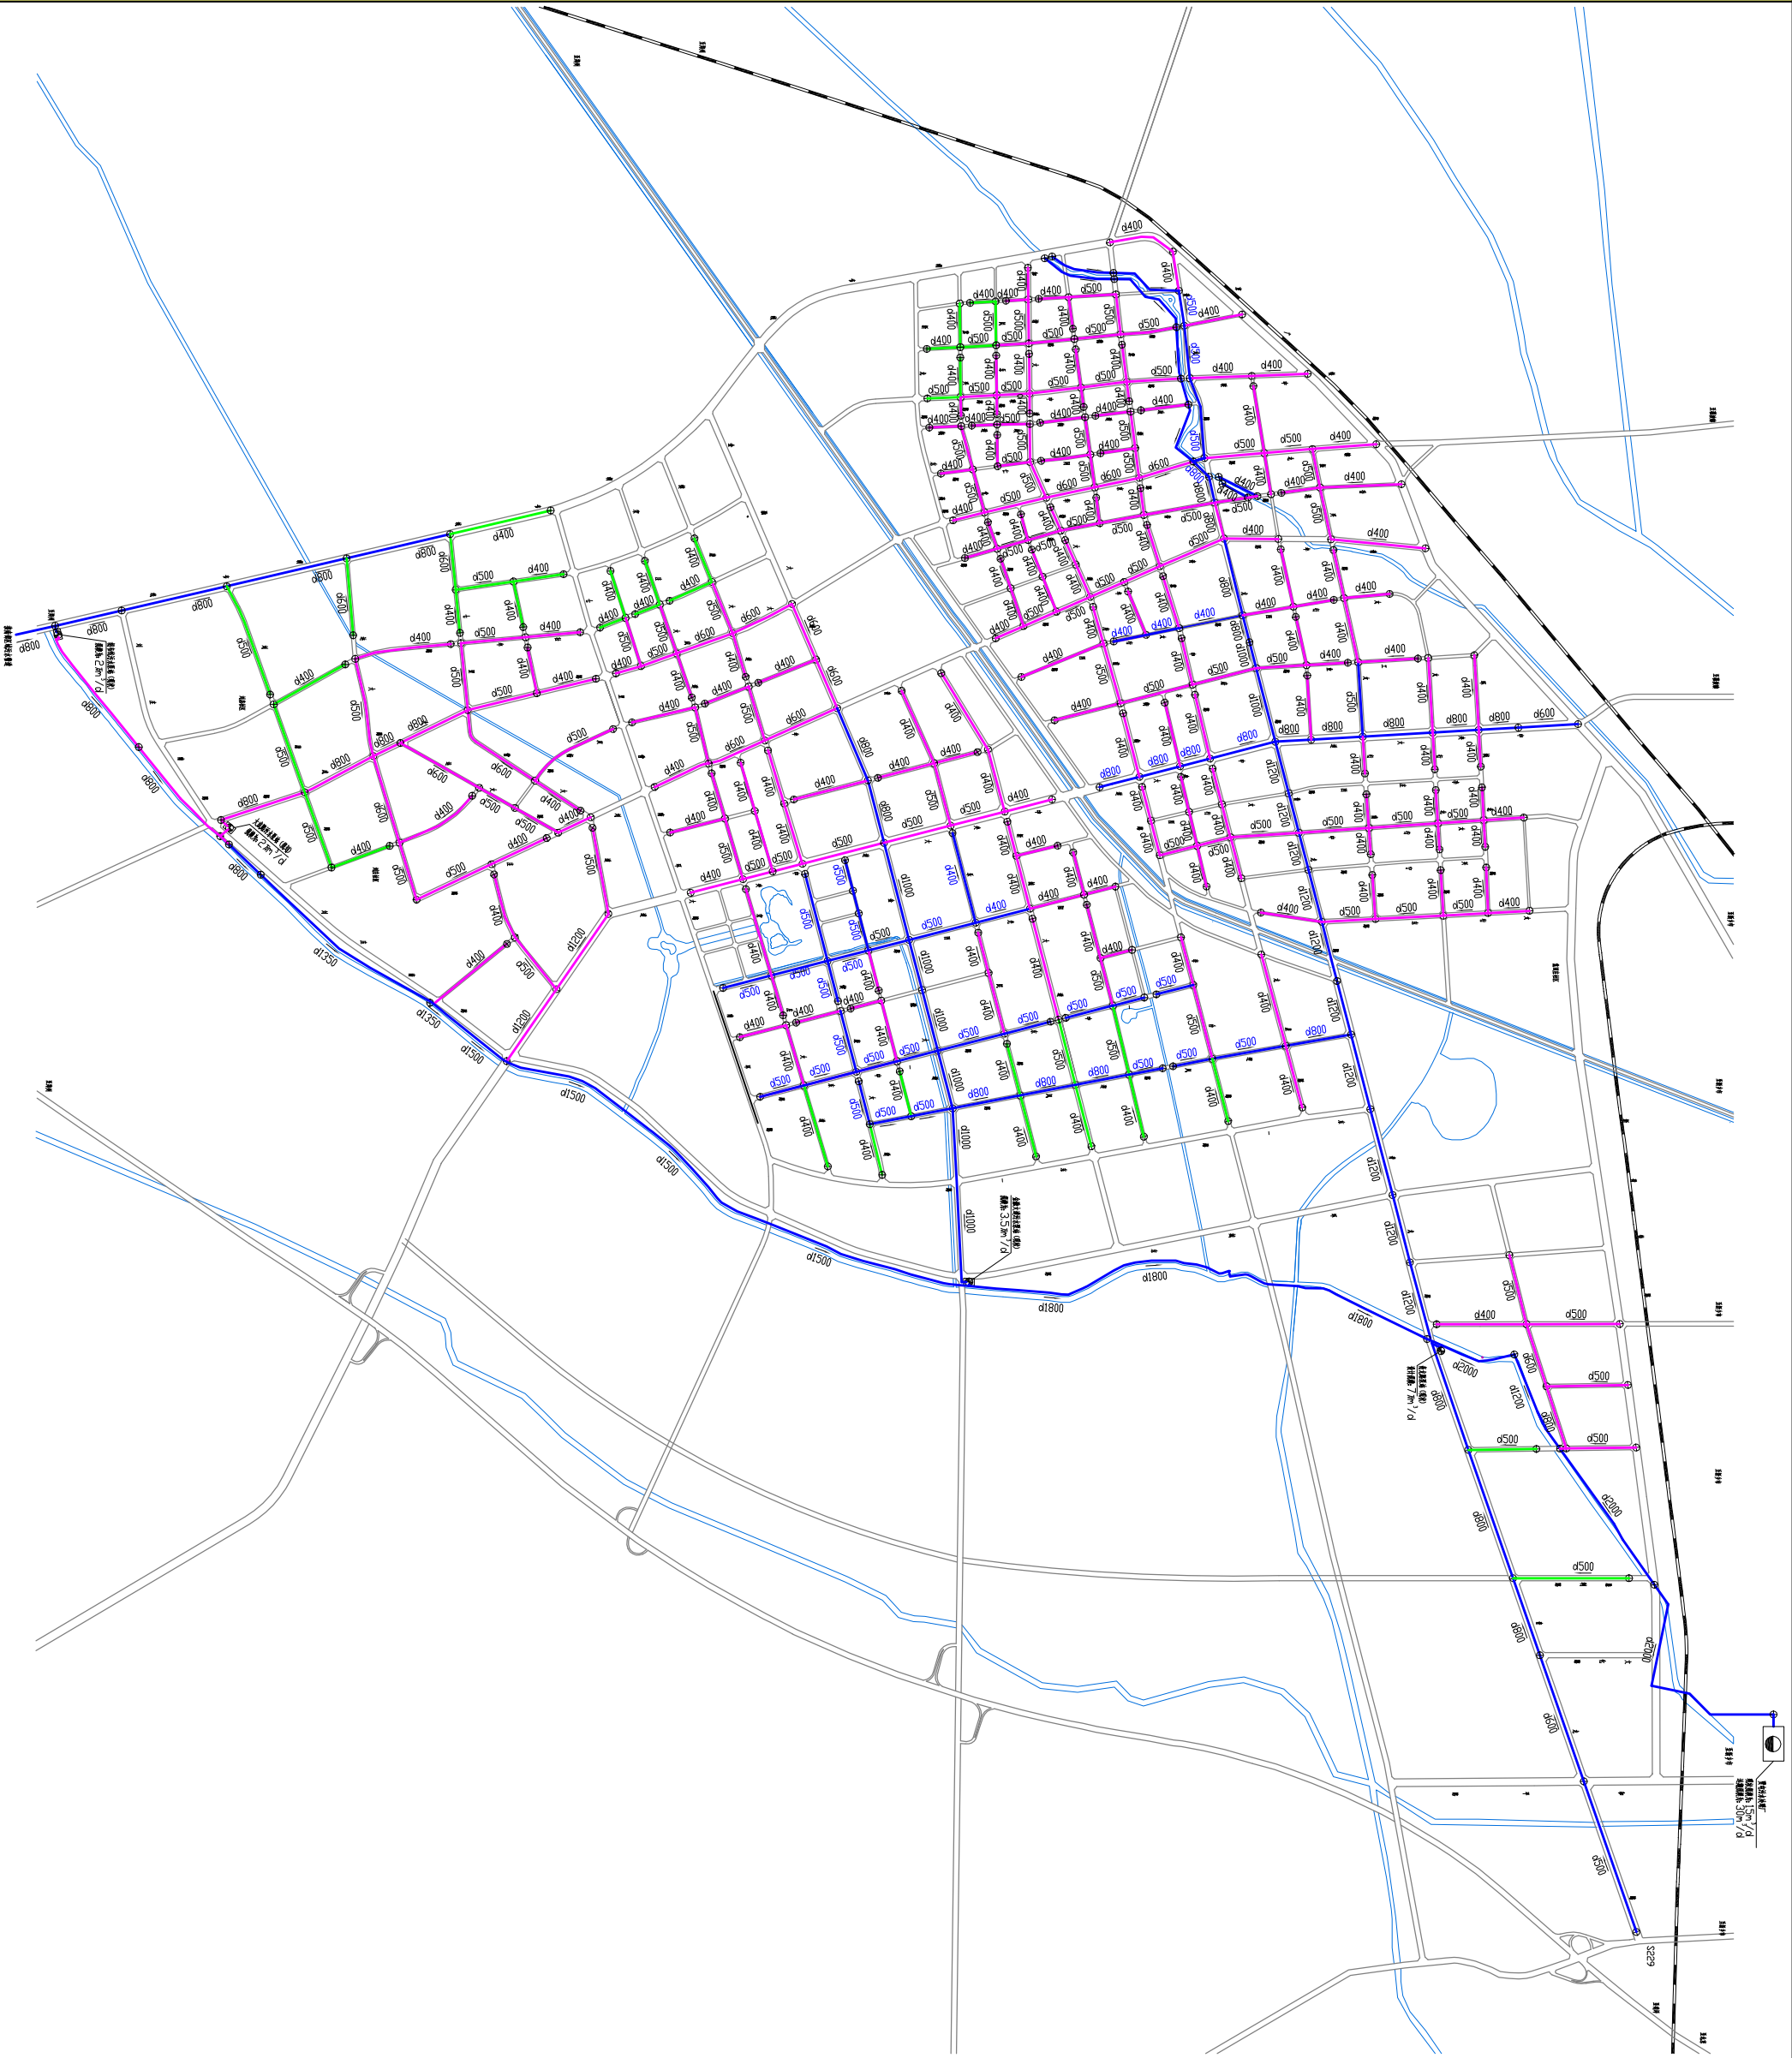


新乡县中心城区排水（污水）专项规划（2014-2030）—— 污水工程分区编号图

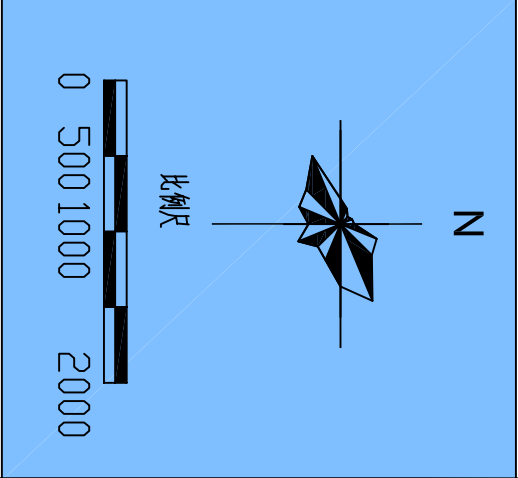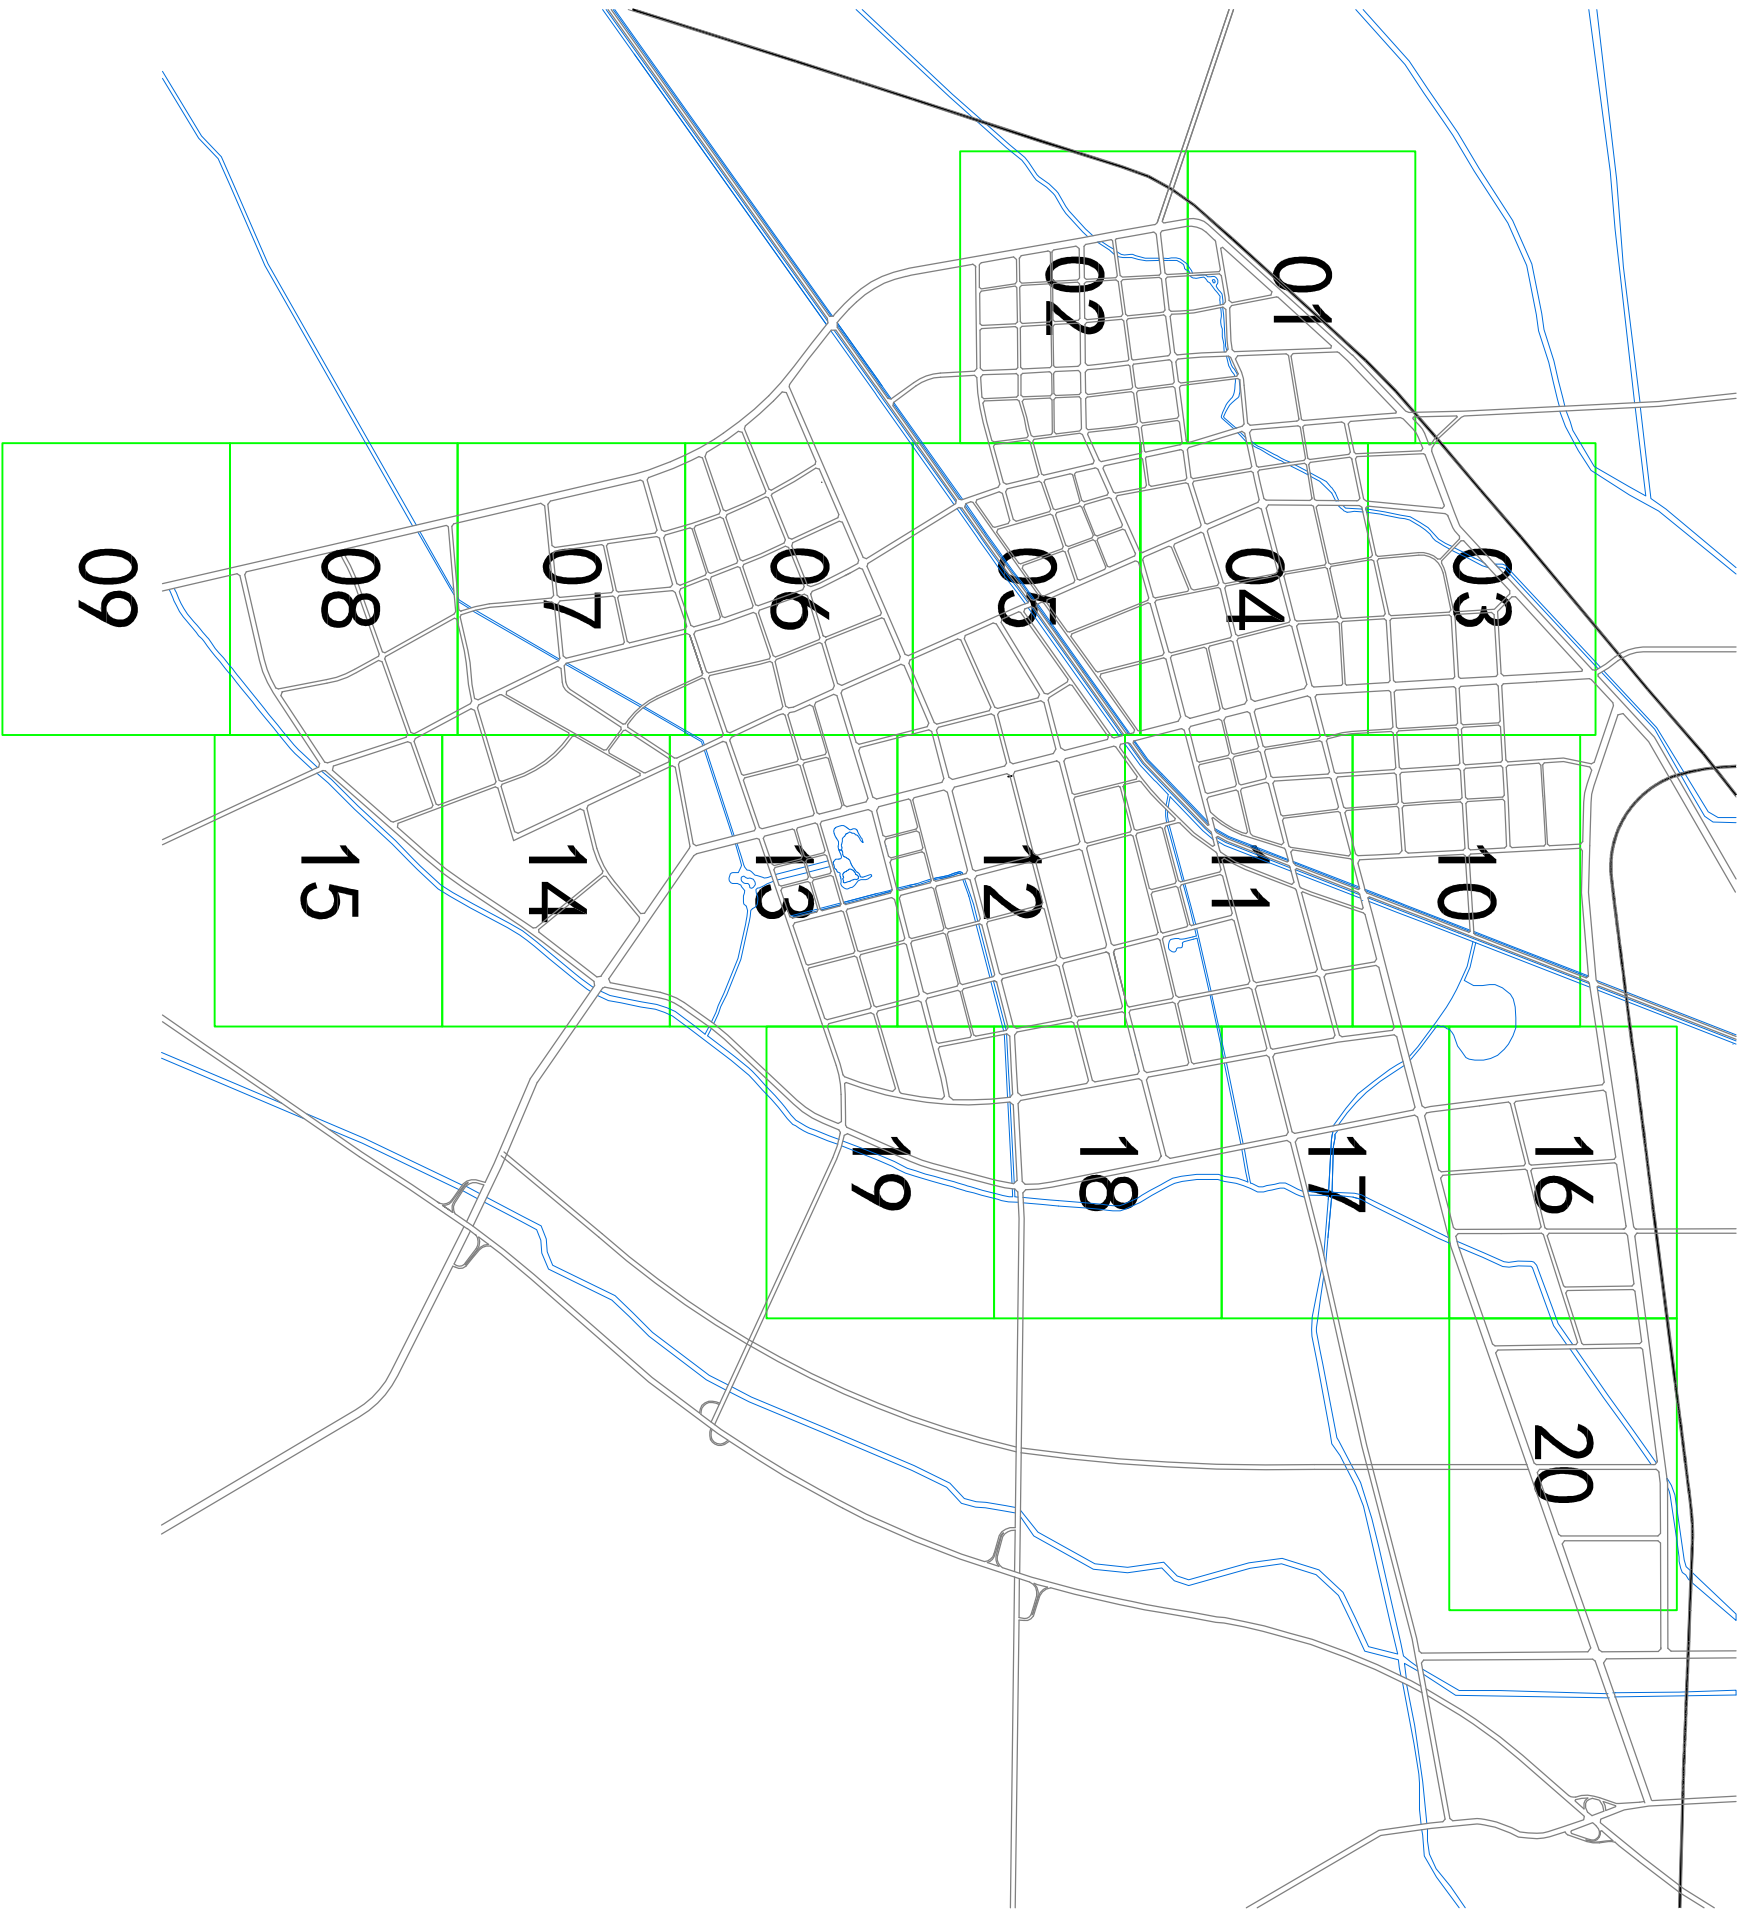


新乡县住房和城乡建设局	郑州大学综合设计研究院有限公司	日期	2017年06月	图号	11
-------------	-----------------	----	----------	----	----

新乡县中心城区排水（污水）专项规划（2014-2030）—— 污水工程规划详图01

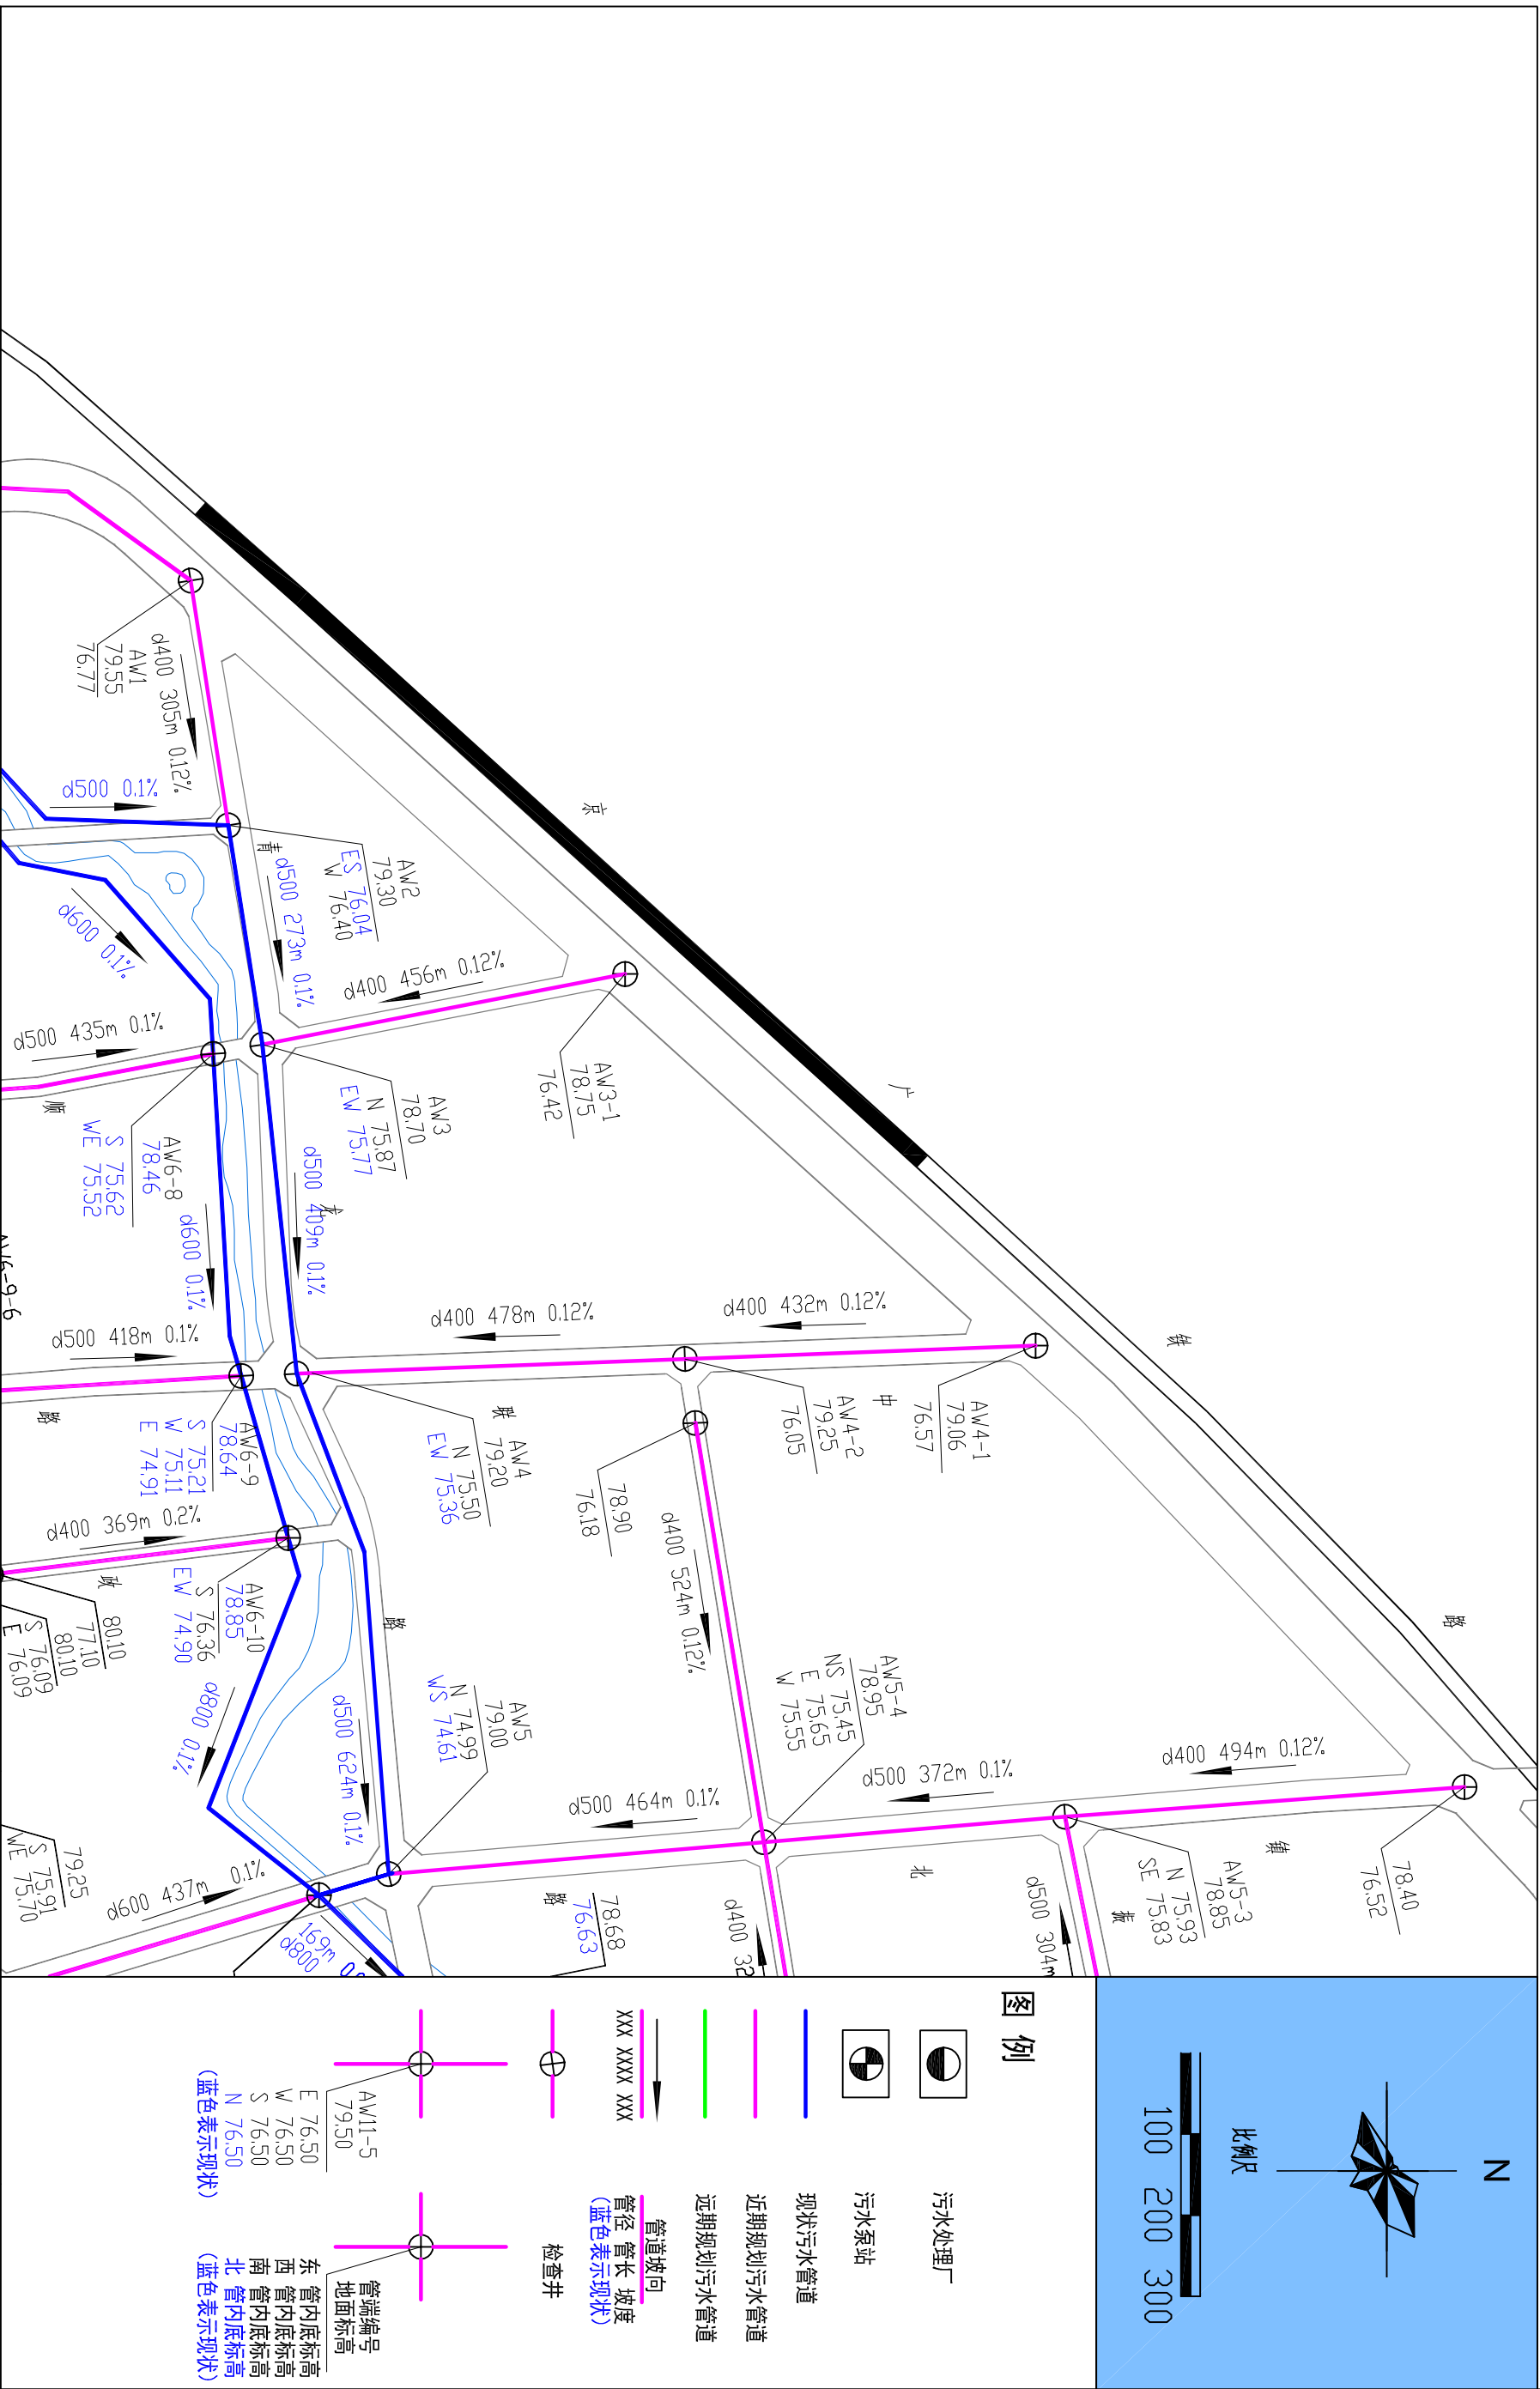

新乡县中心城区排水（污水）专项规划（2014-2030）—— 污水工程规划详图03

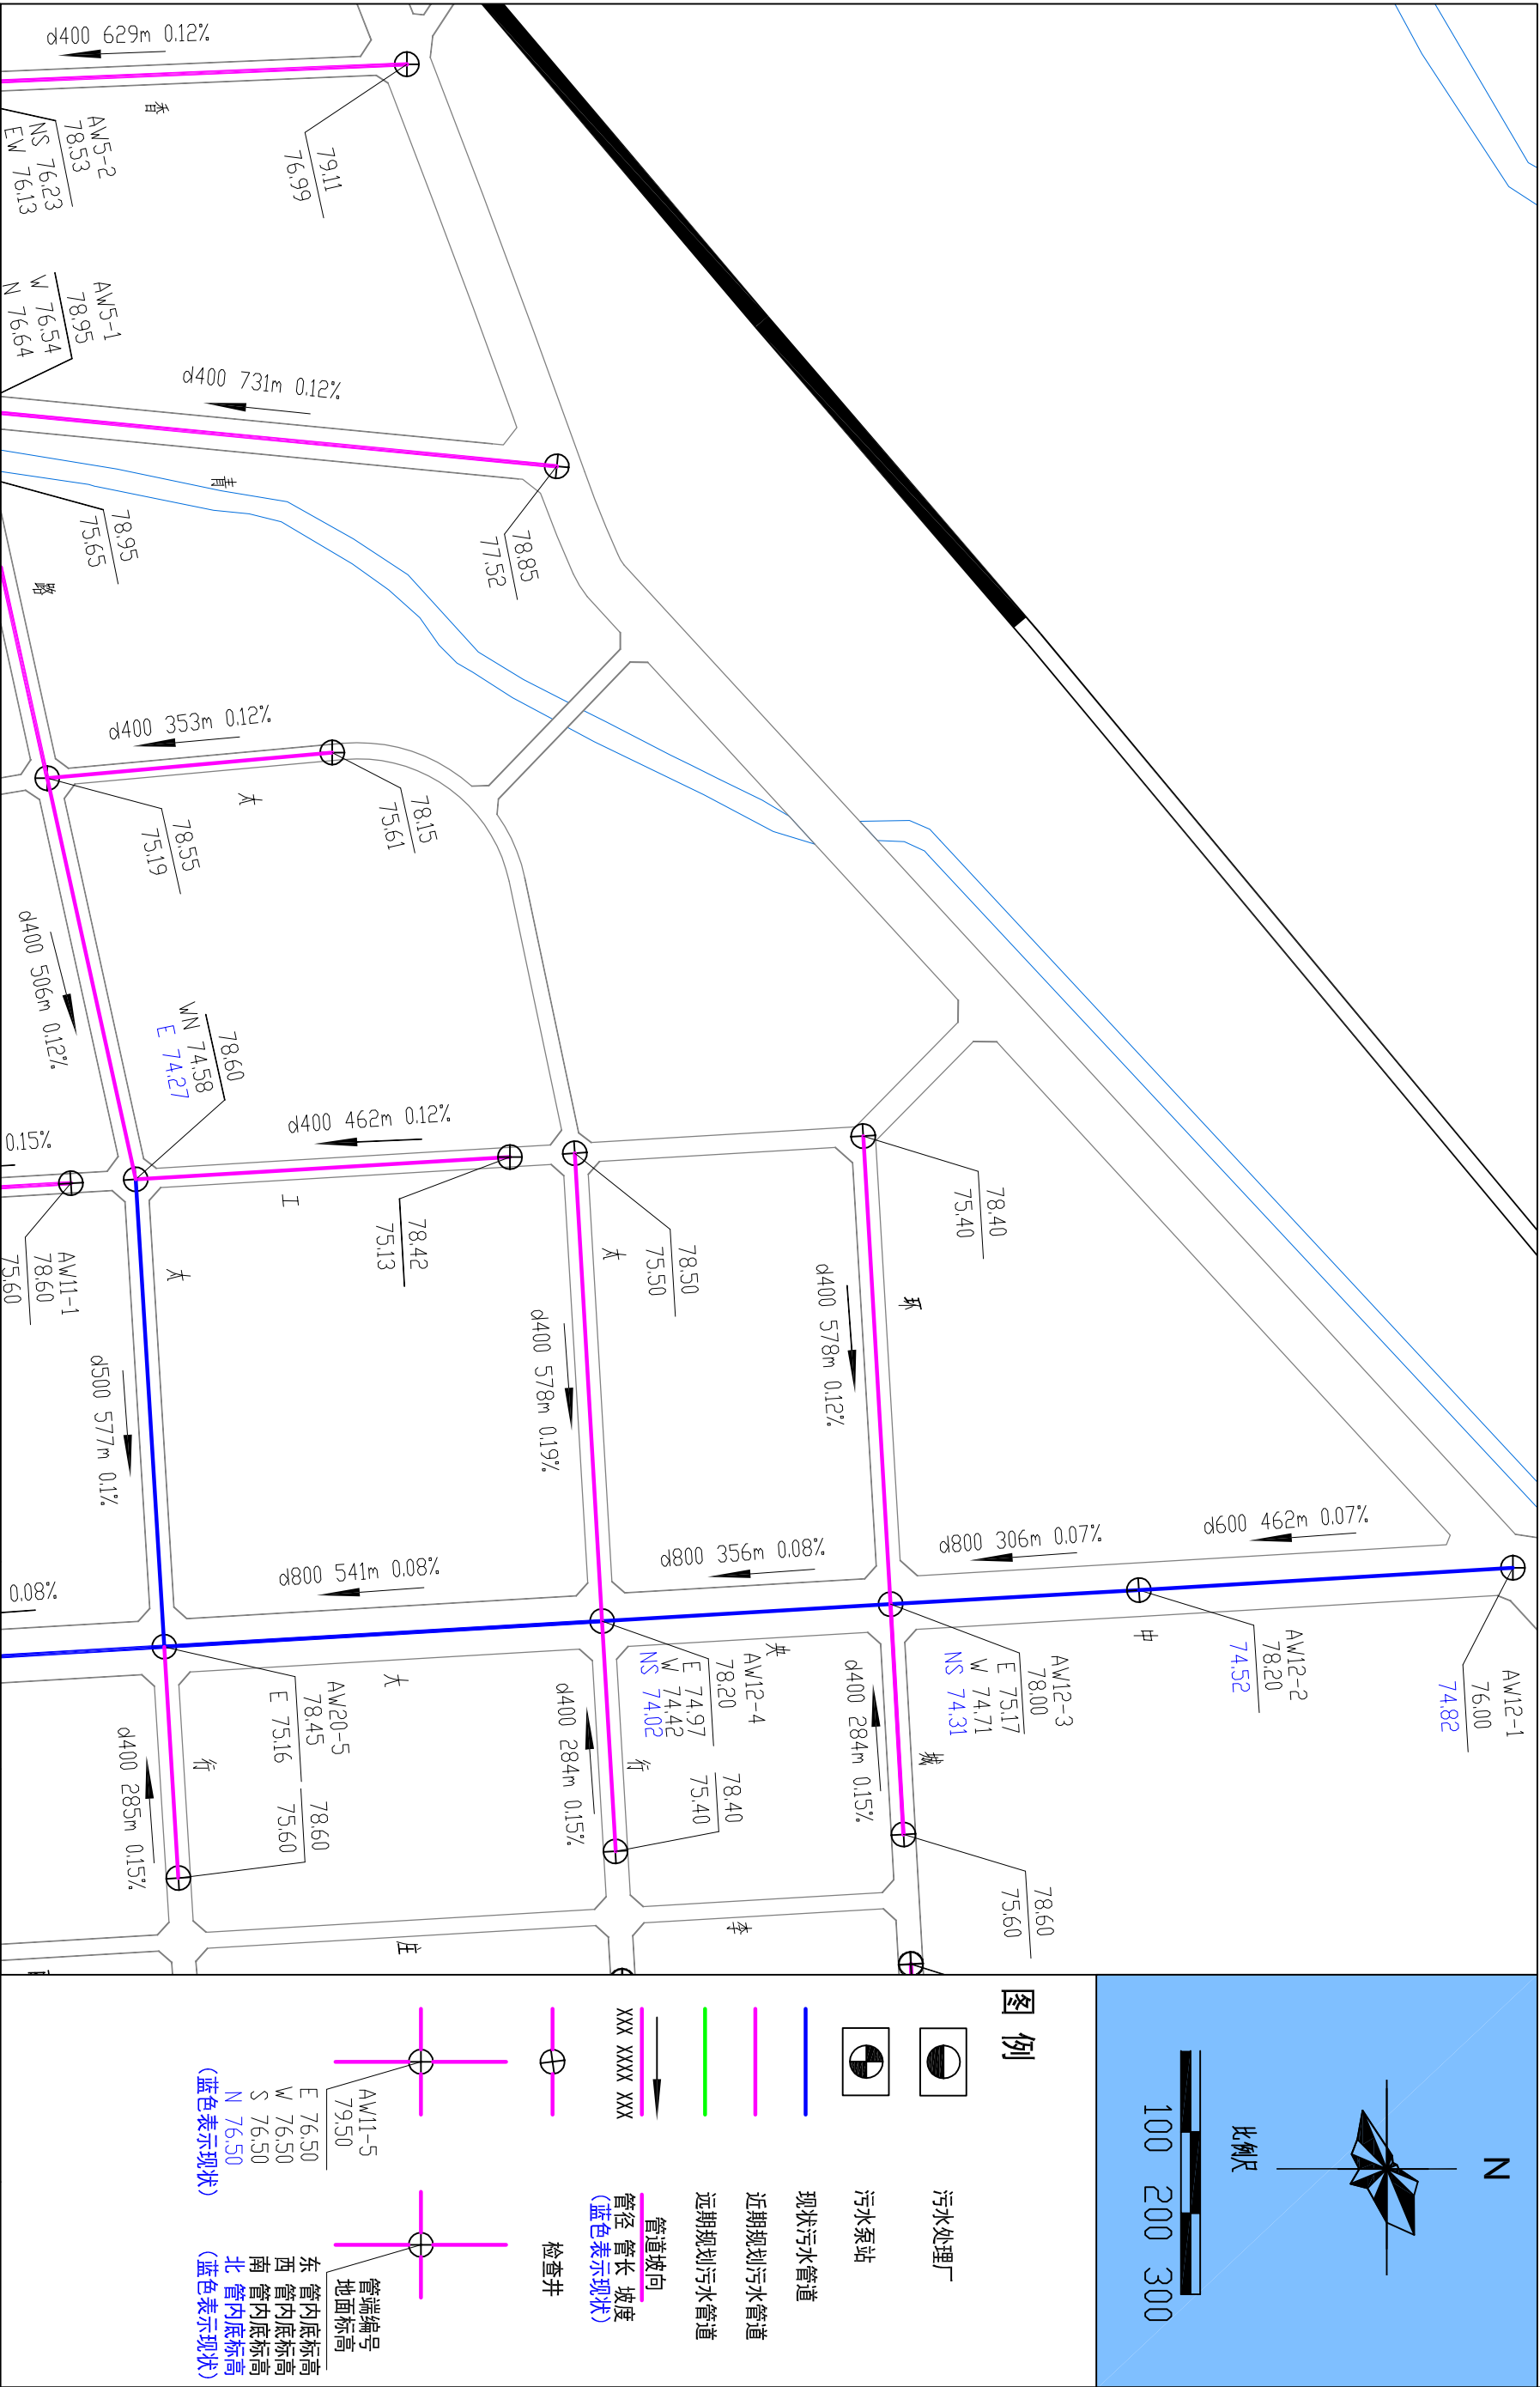

新乡县住房和城乡建设局

郑州大学综合设计研究院有限公司


日期

2017年06月

图号

12-03

新乡县中心城区排水（污水）专项规划(2014-2030) —— 污水工程规划详图04

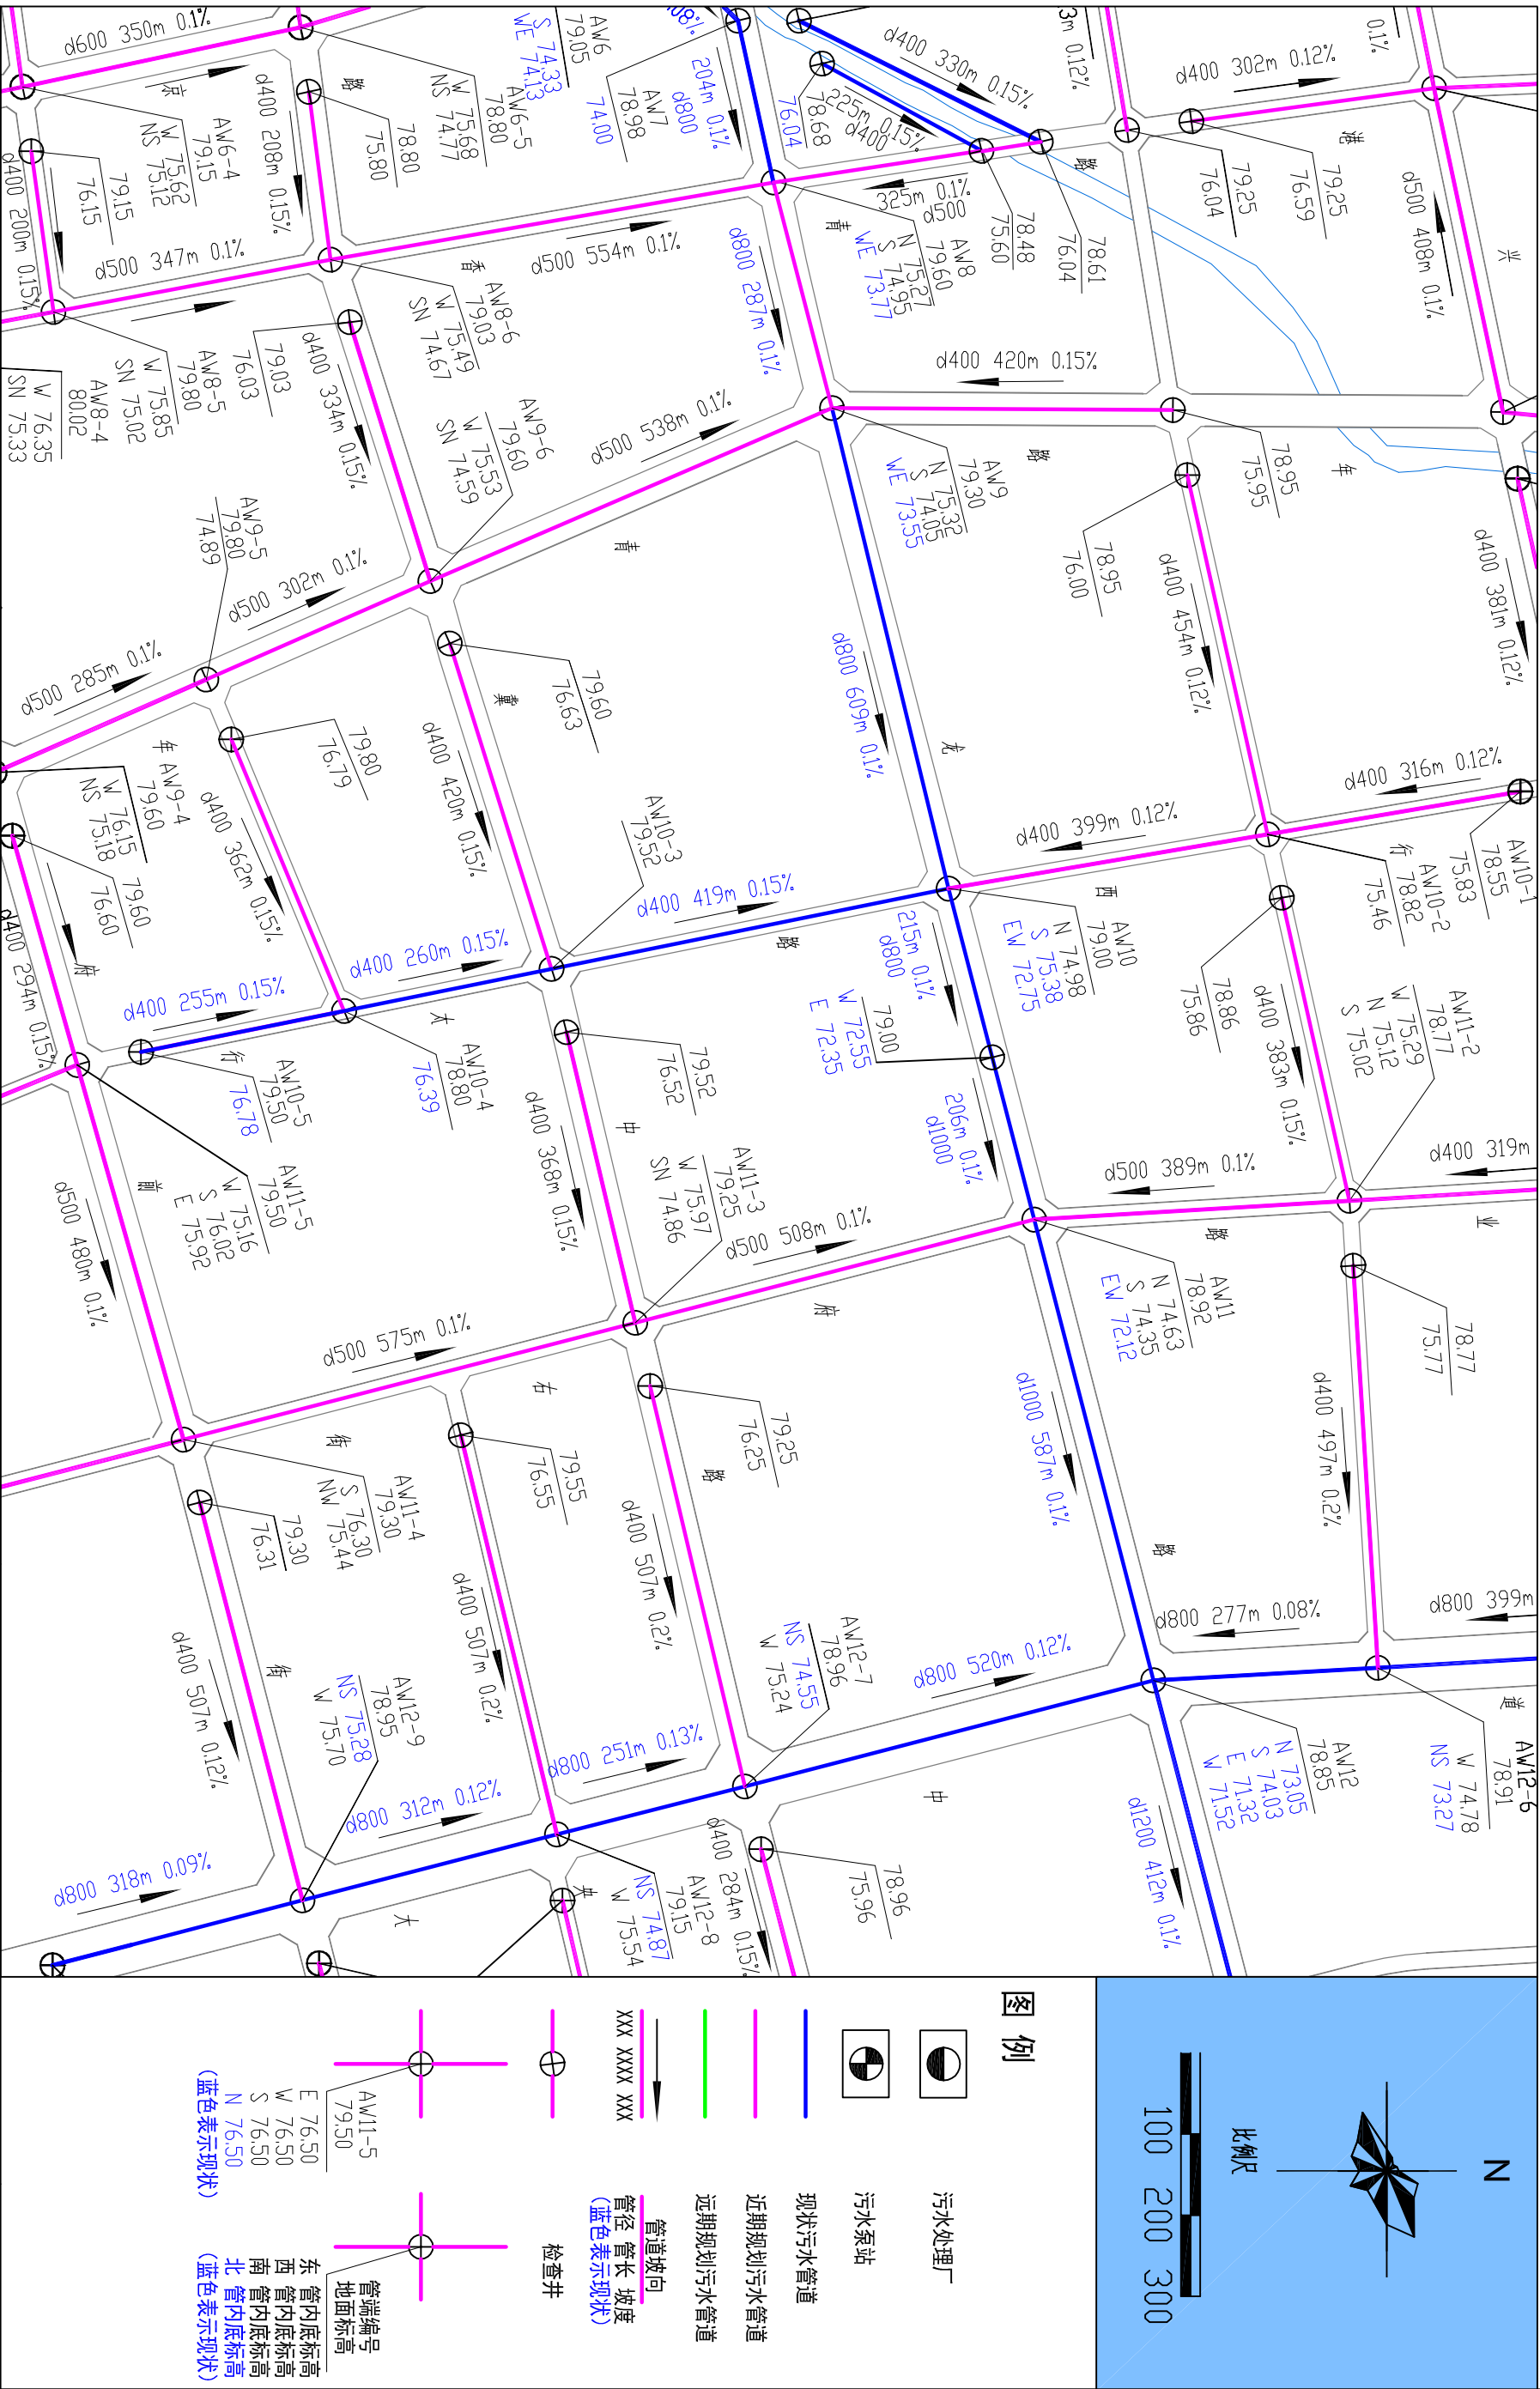

新乡县住房和城乡建设局

郑州大学综合设计研究院有限公司


日期

2017年06月


图号

12-04


新乡县中心城区排水（污水）专项规划（2014-2030）—— 污水工程规划详图06

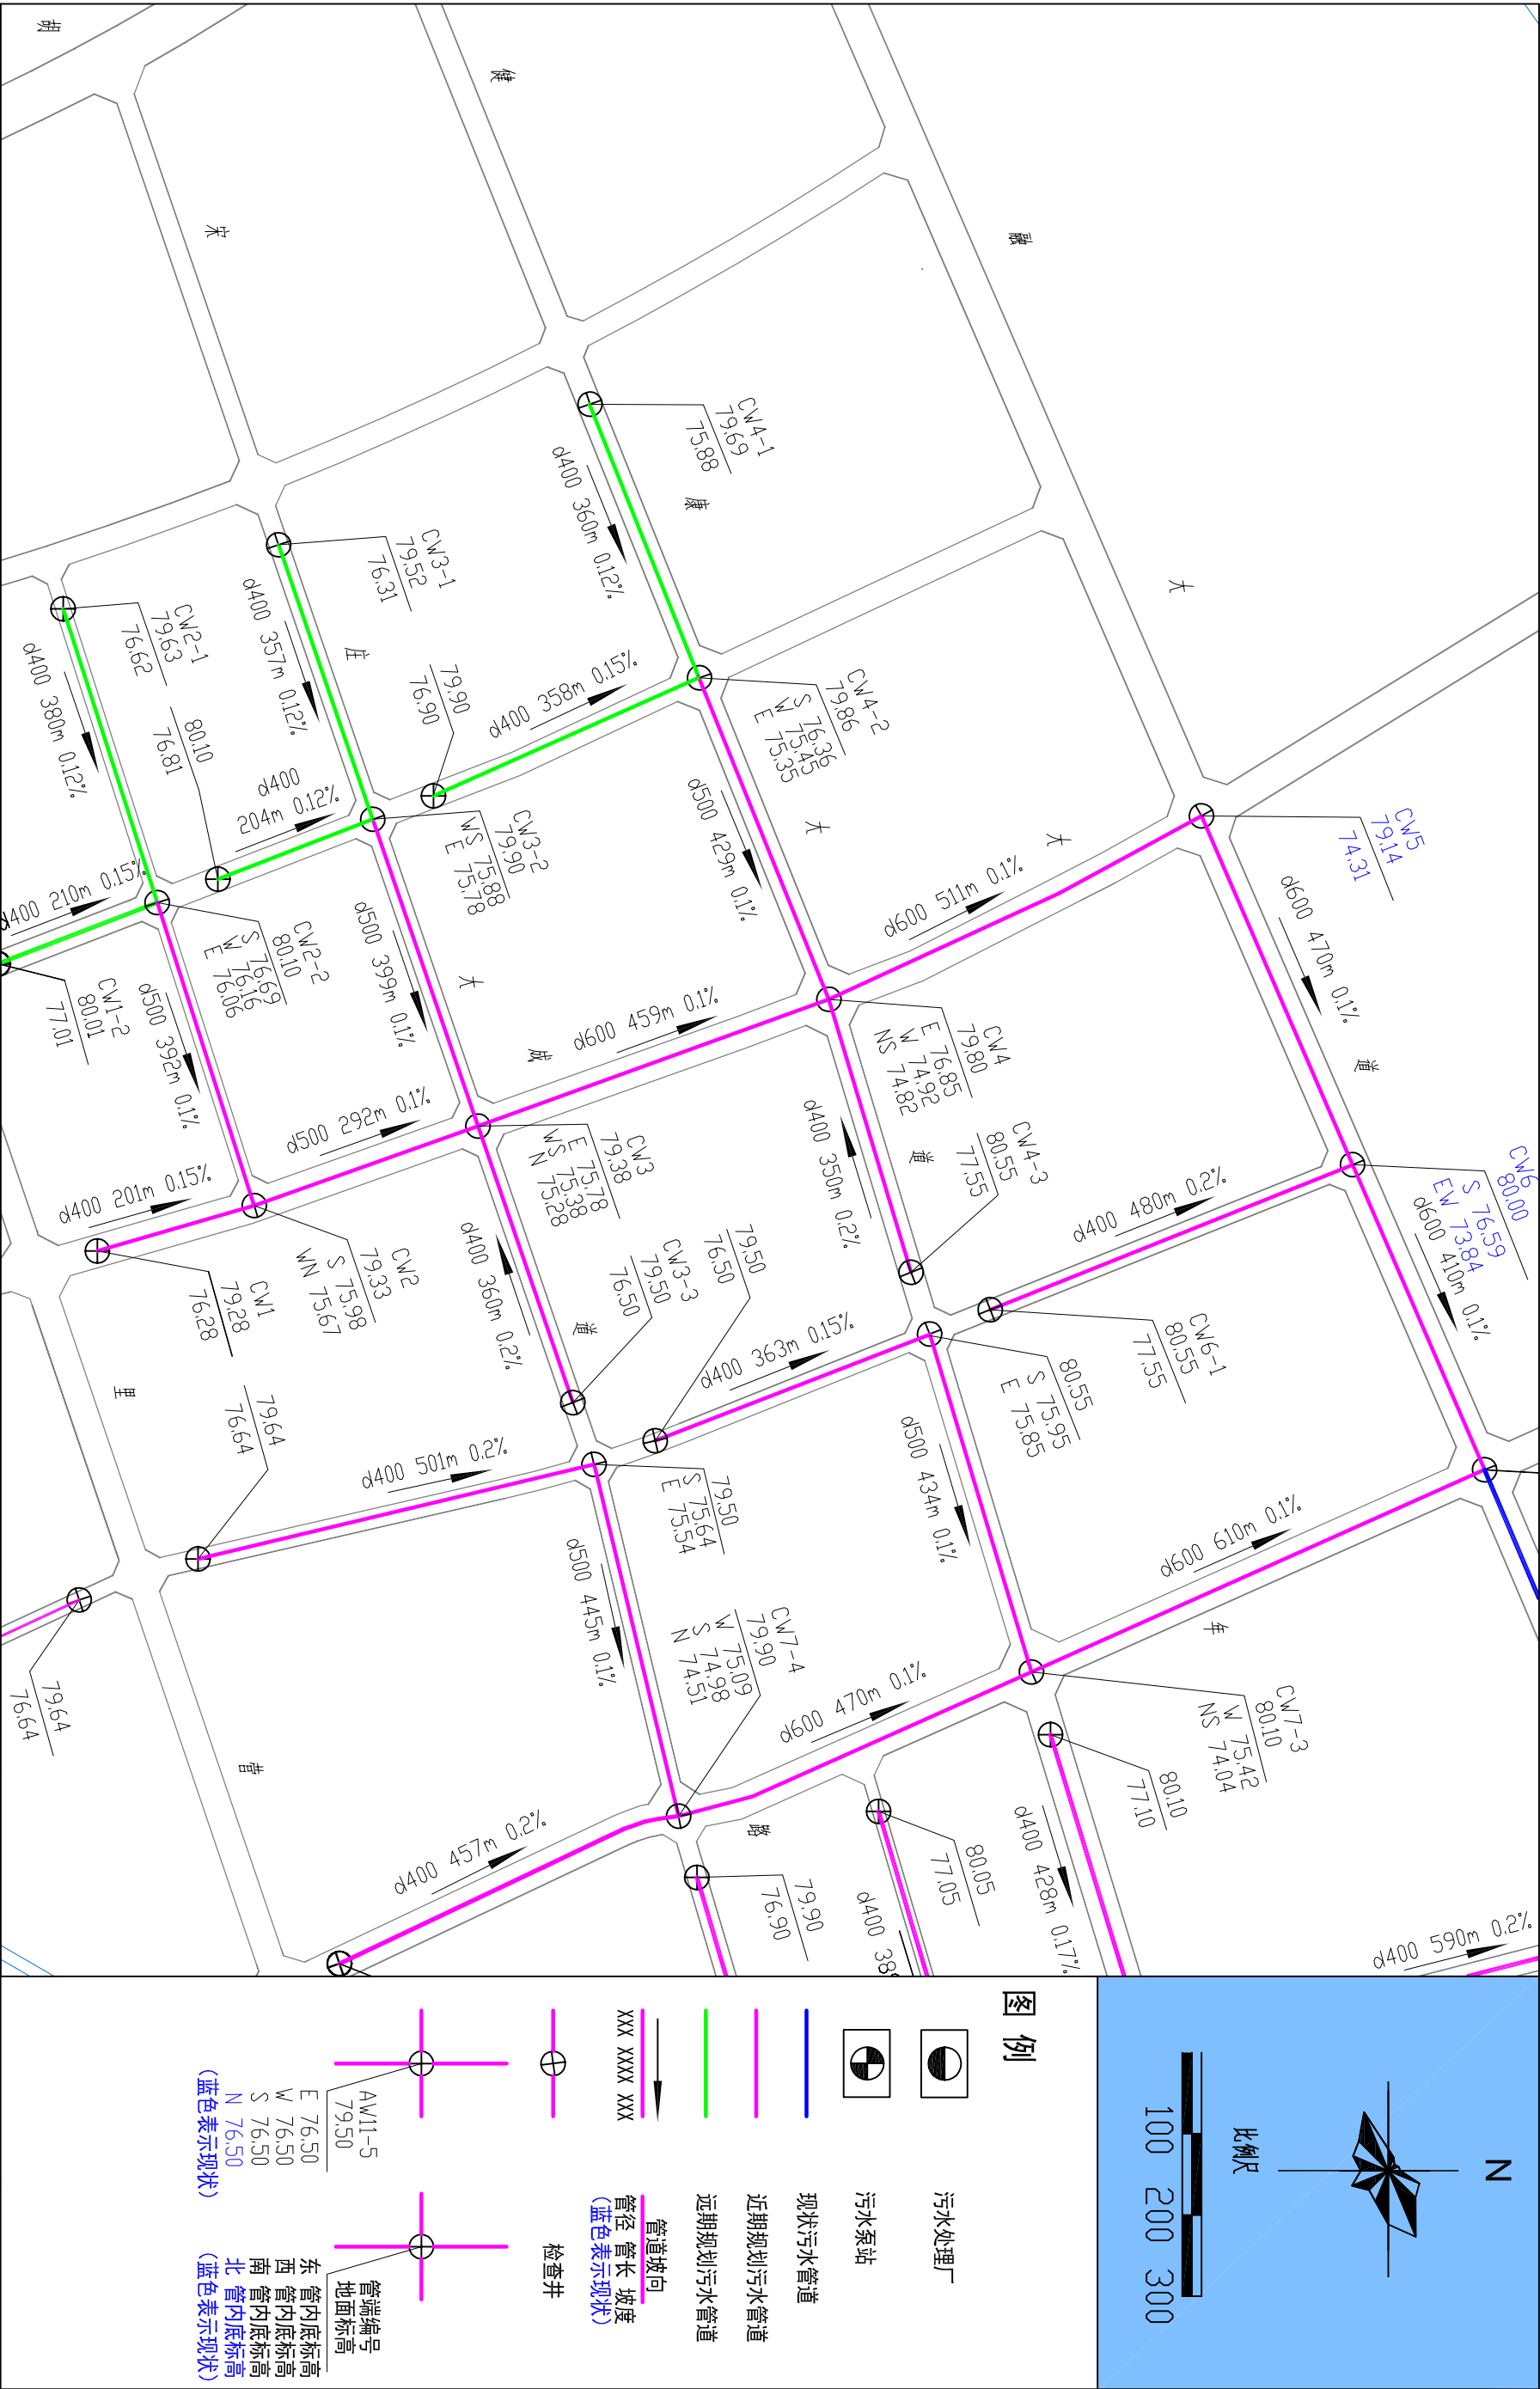



新乡县中心城区排水（污水）专项规划（2014-2030）—— 污水工程规划详图07

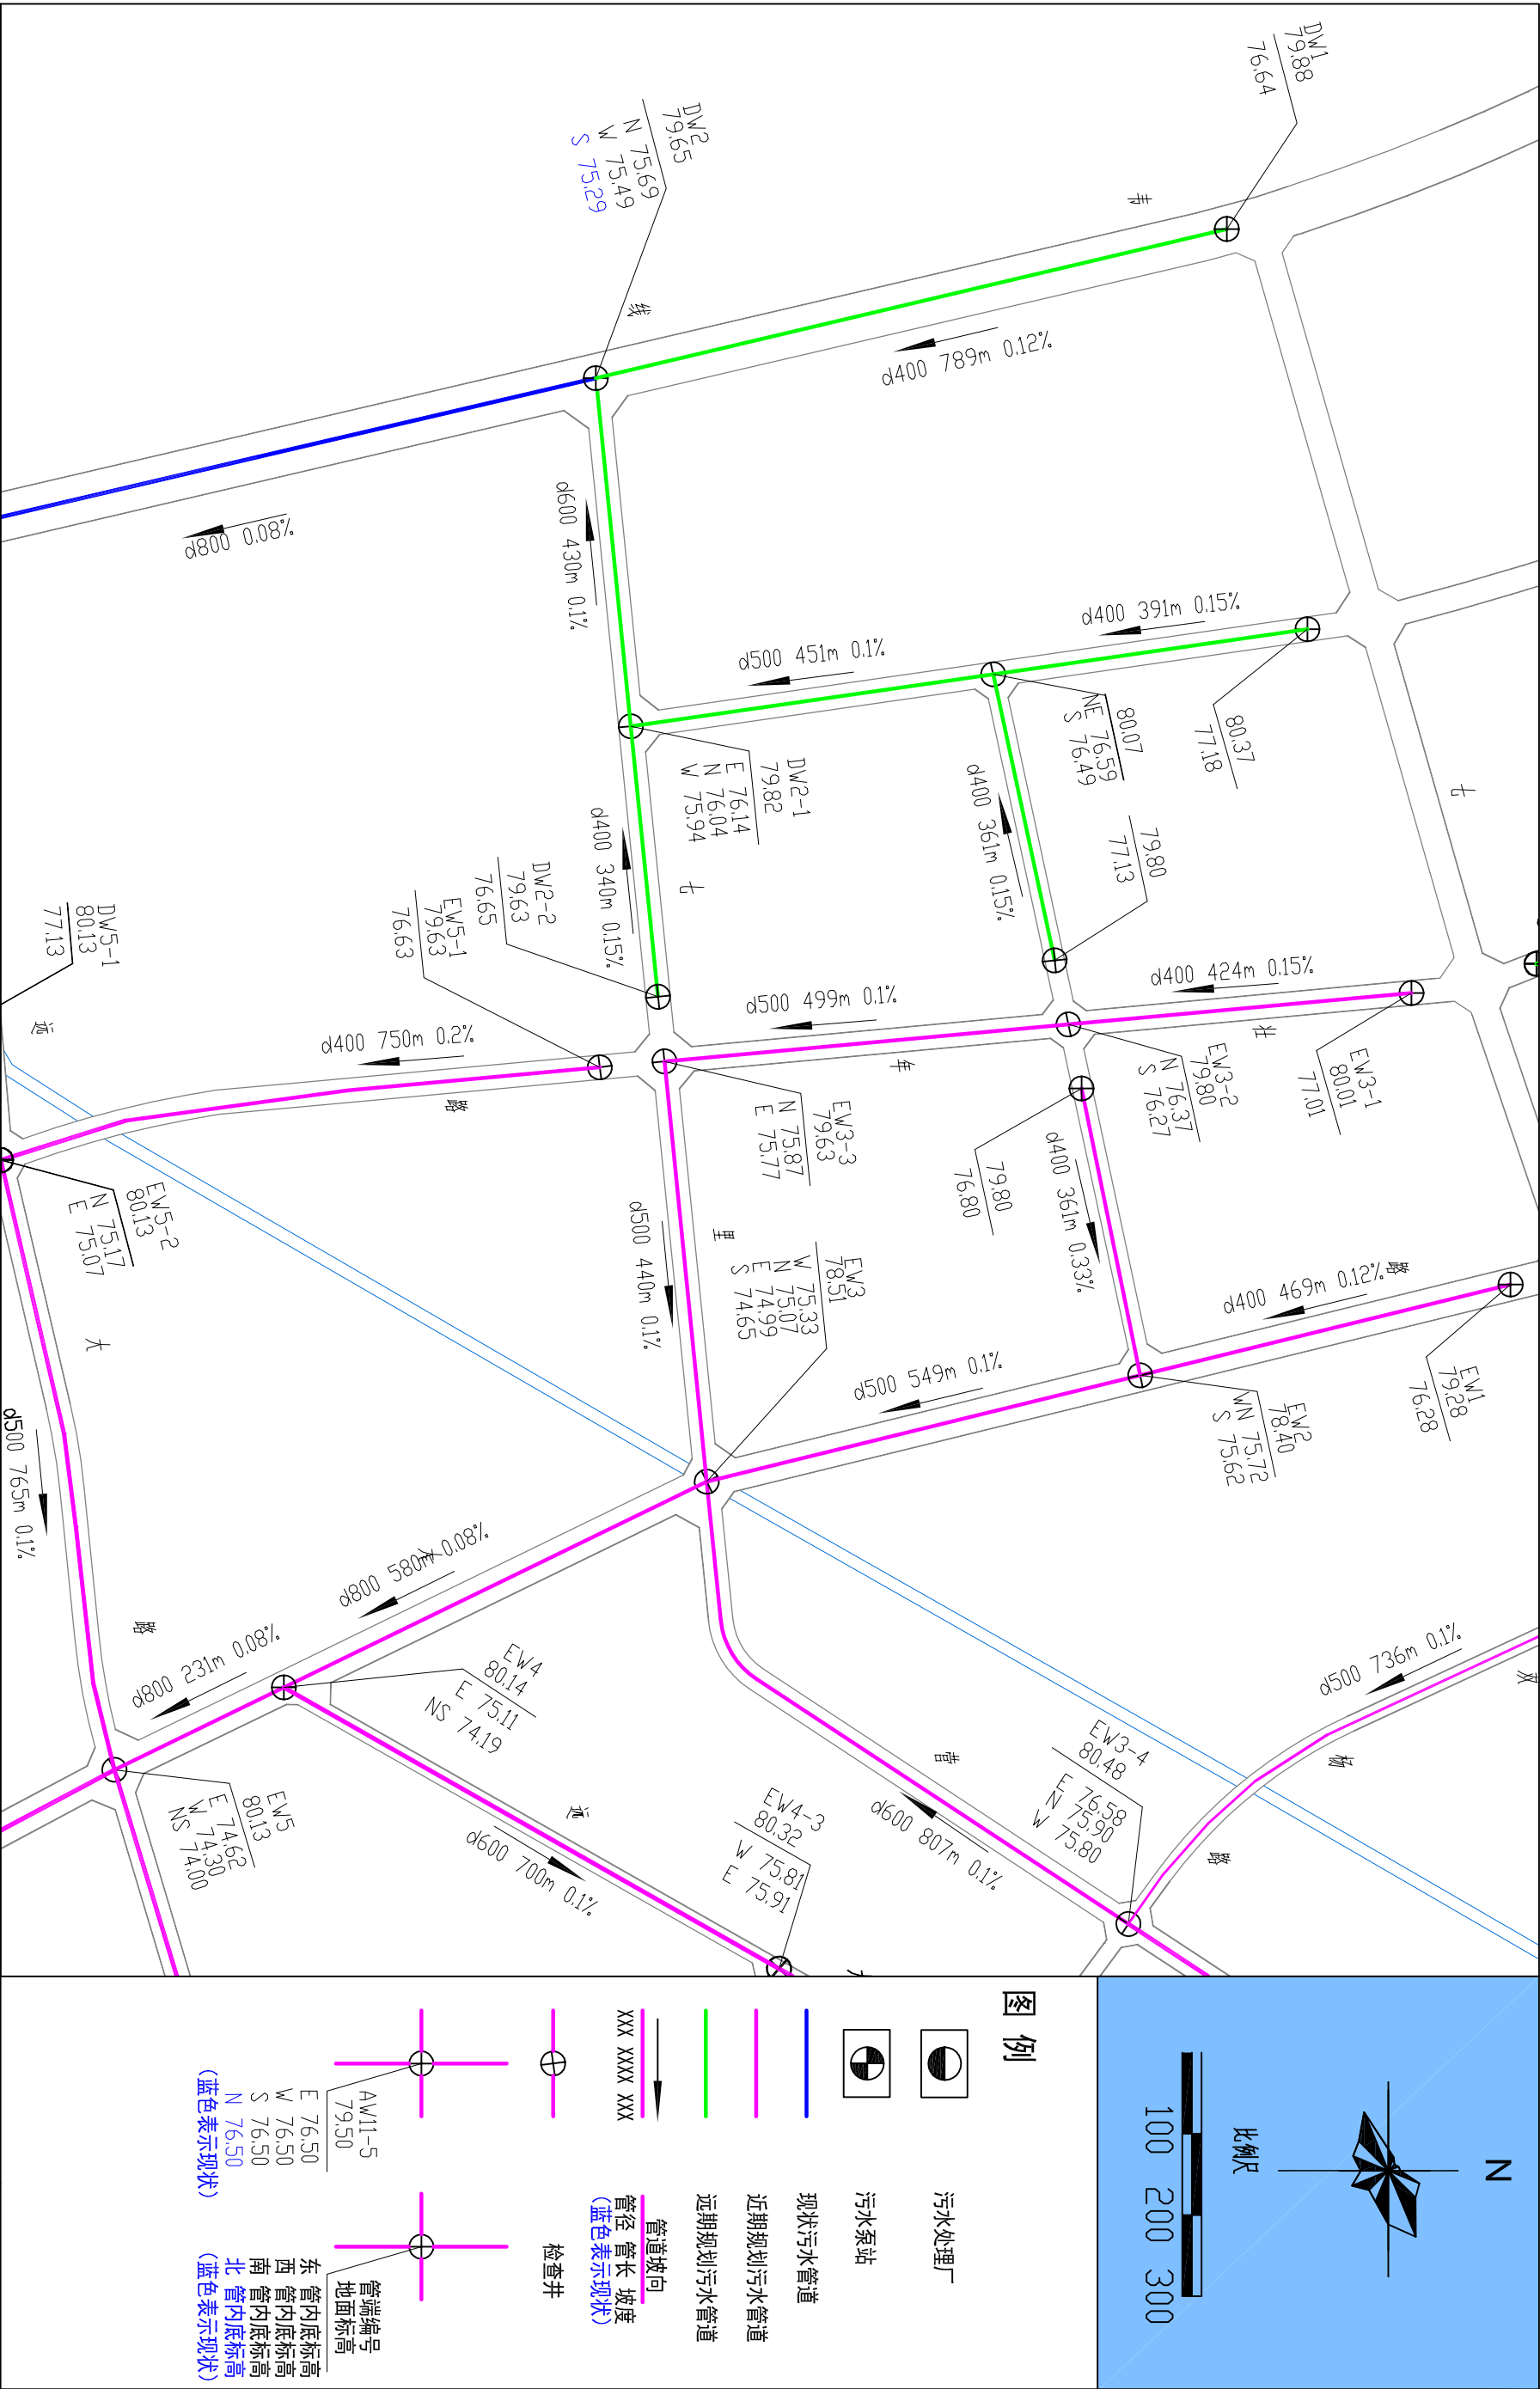


新乡县中心城区排水（污水）专项规划（2014-2030）—— 污水工程规划详图08

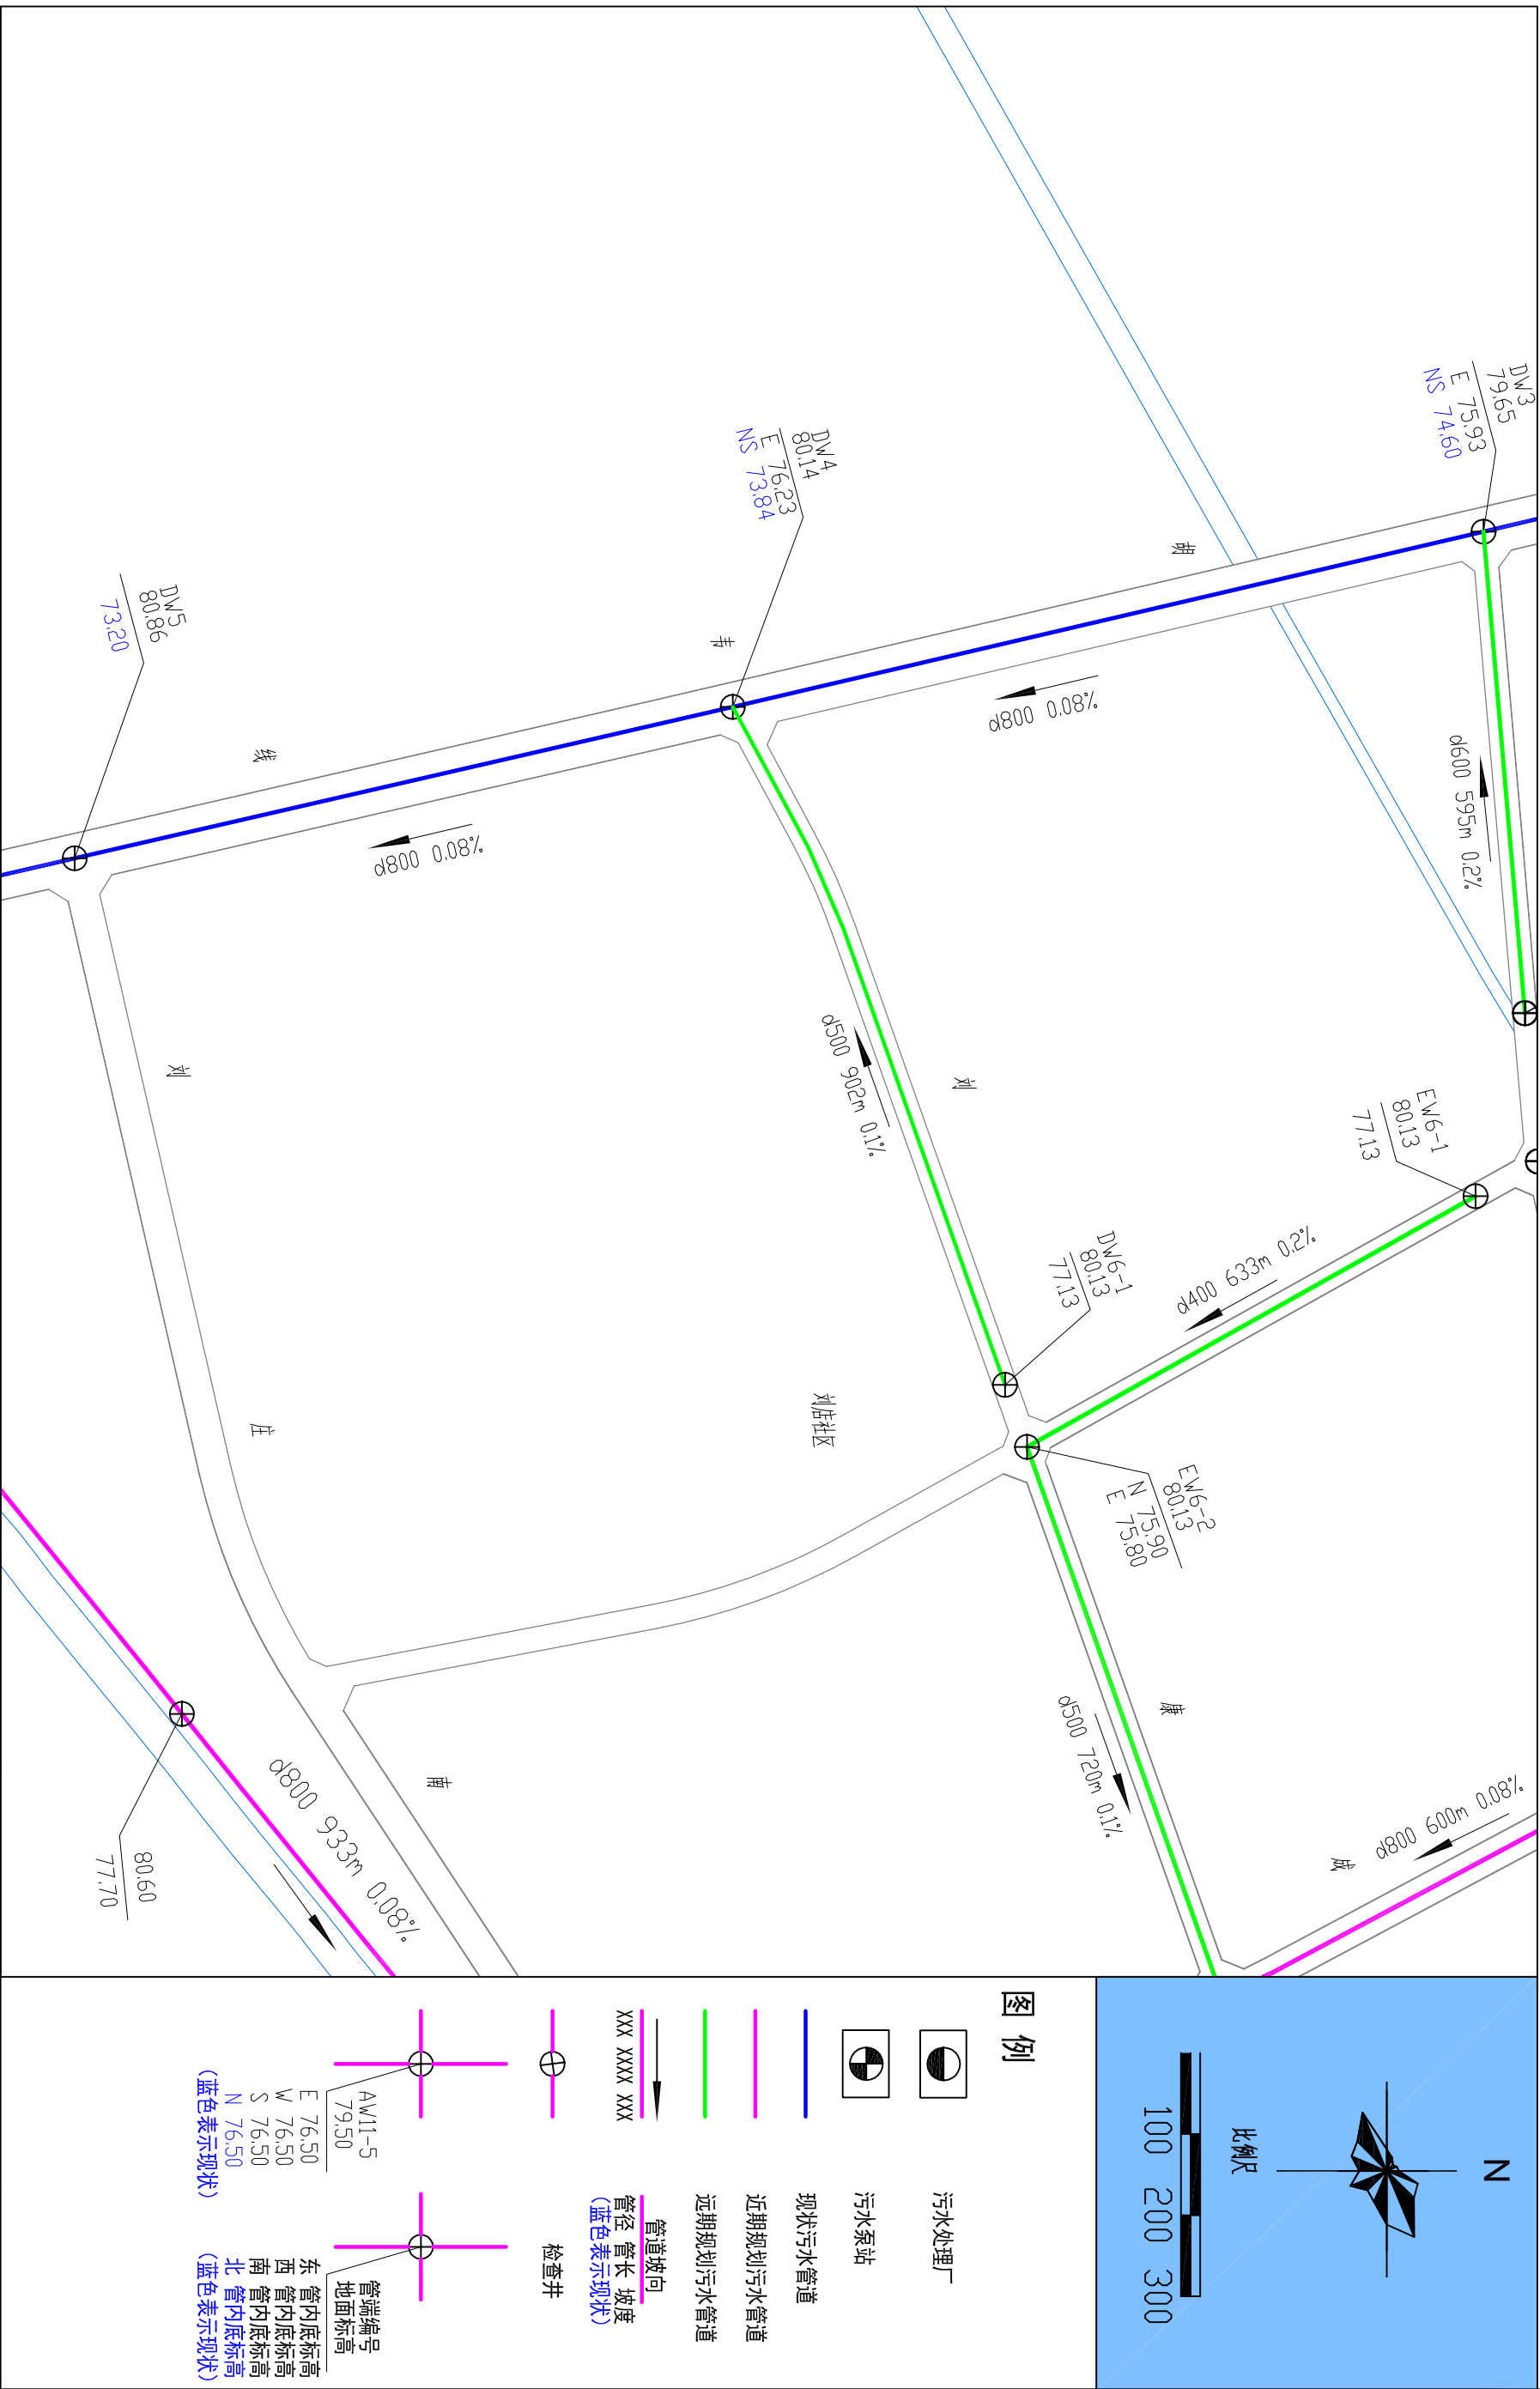

新乡县中心城区排水（污水）专项规划（2014-2030）—— 污水工程规划详图09

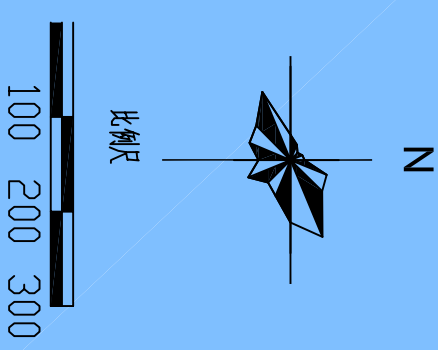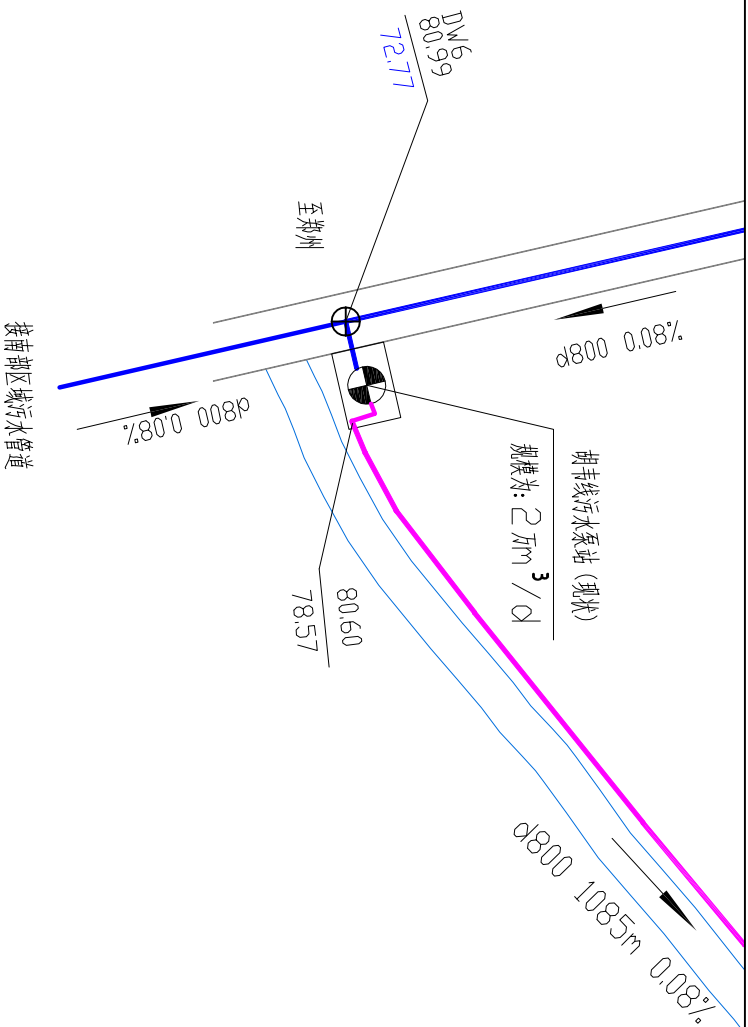

图例

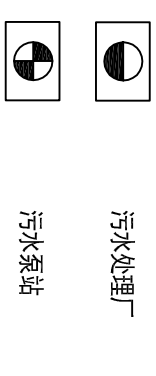

现状污水管道

近期规划污水管道

远期规划污水管道


管道坡向
管径 管长 坡度
(蓝色表示现状)

检查井

管端编号
地面标高
A4W11-5
E 76.50
W 76.50
S 76.50
N 76.50
(蓝色表示现状)

管内底标高
东 管内底标高
西 管内底标高
南 管内底标高
北 管内底标高
(蓝色表示现状)


新乡县中心城区排水（污水）专项规划（2014-2030）——污水工程规划详图11

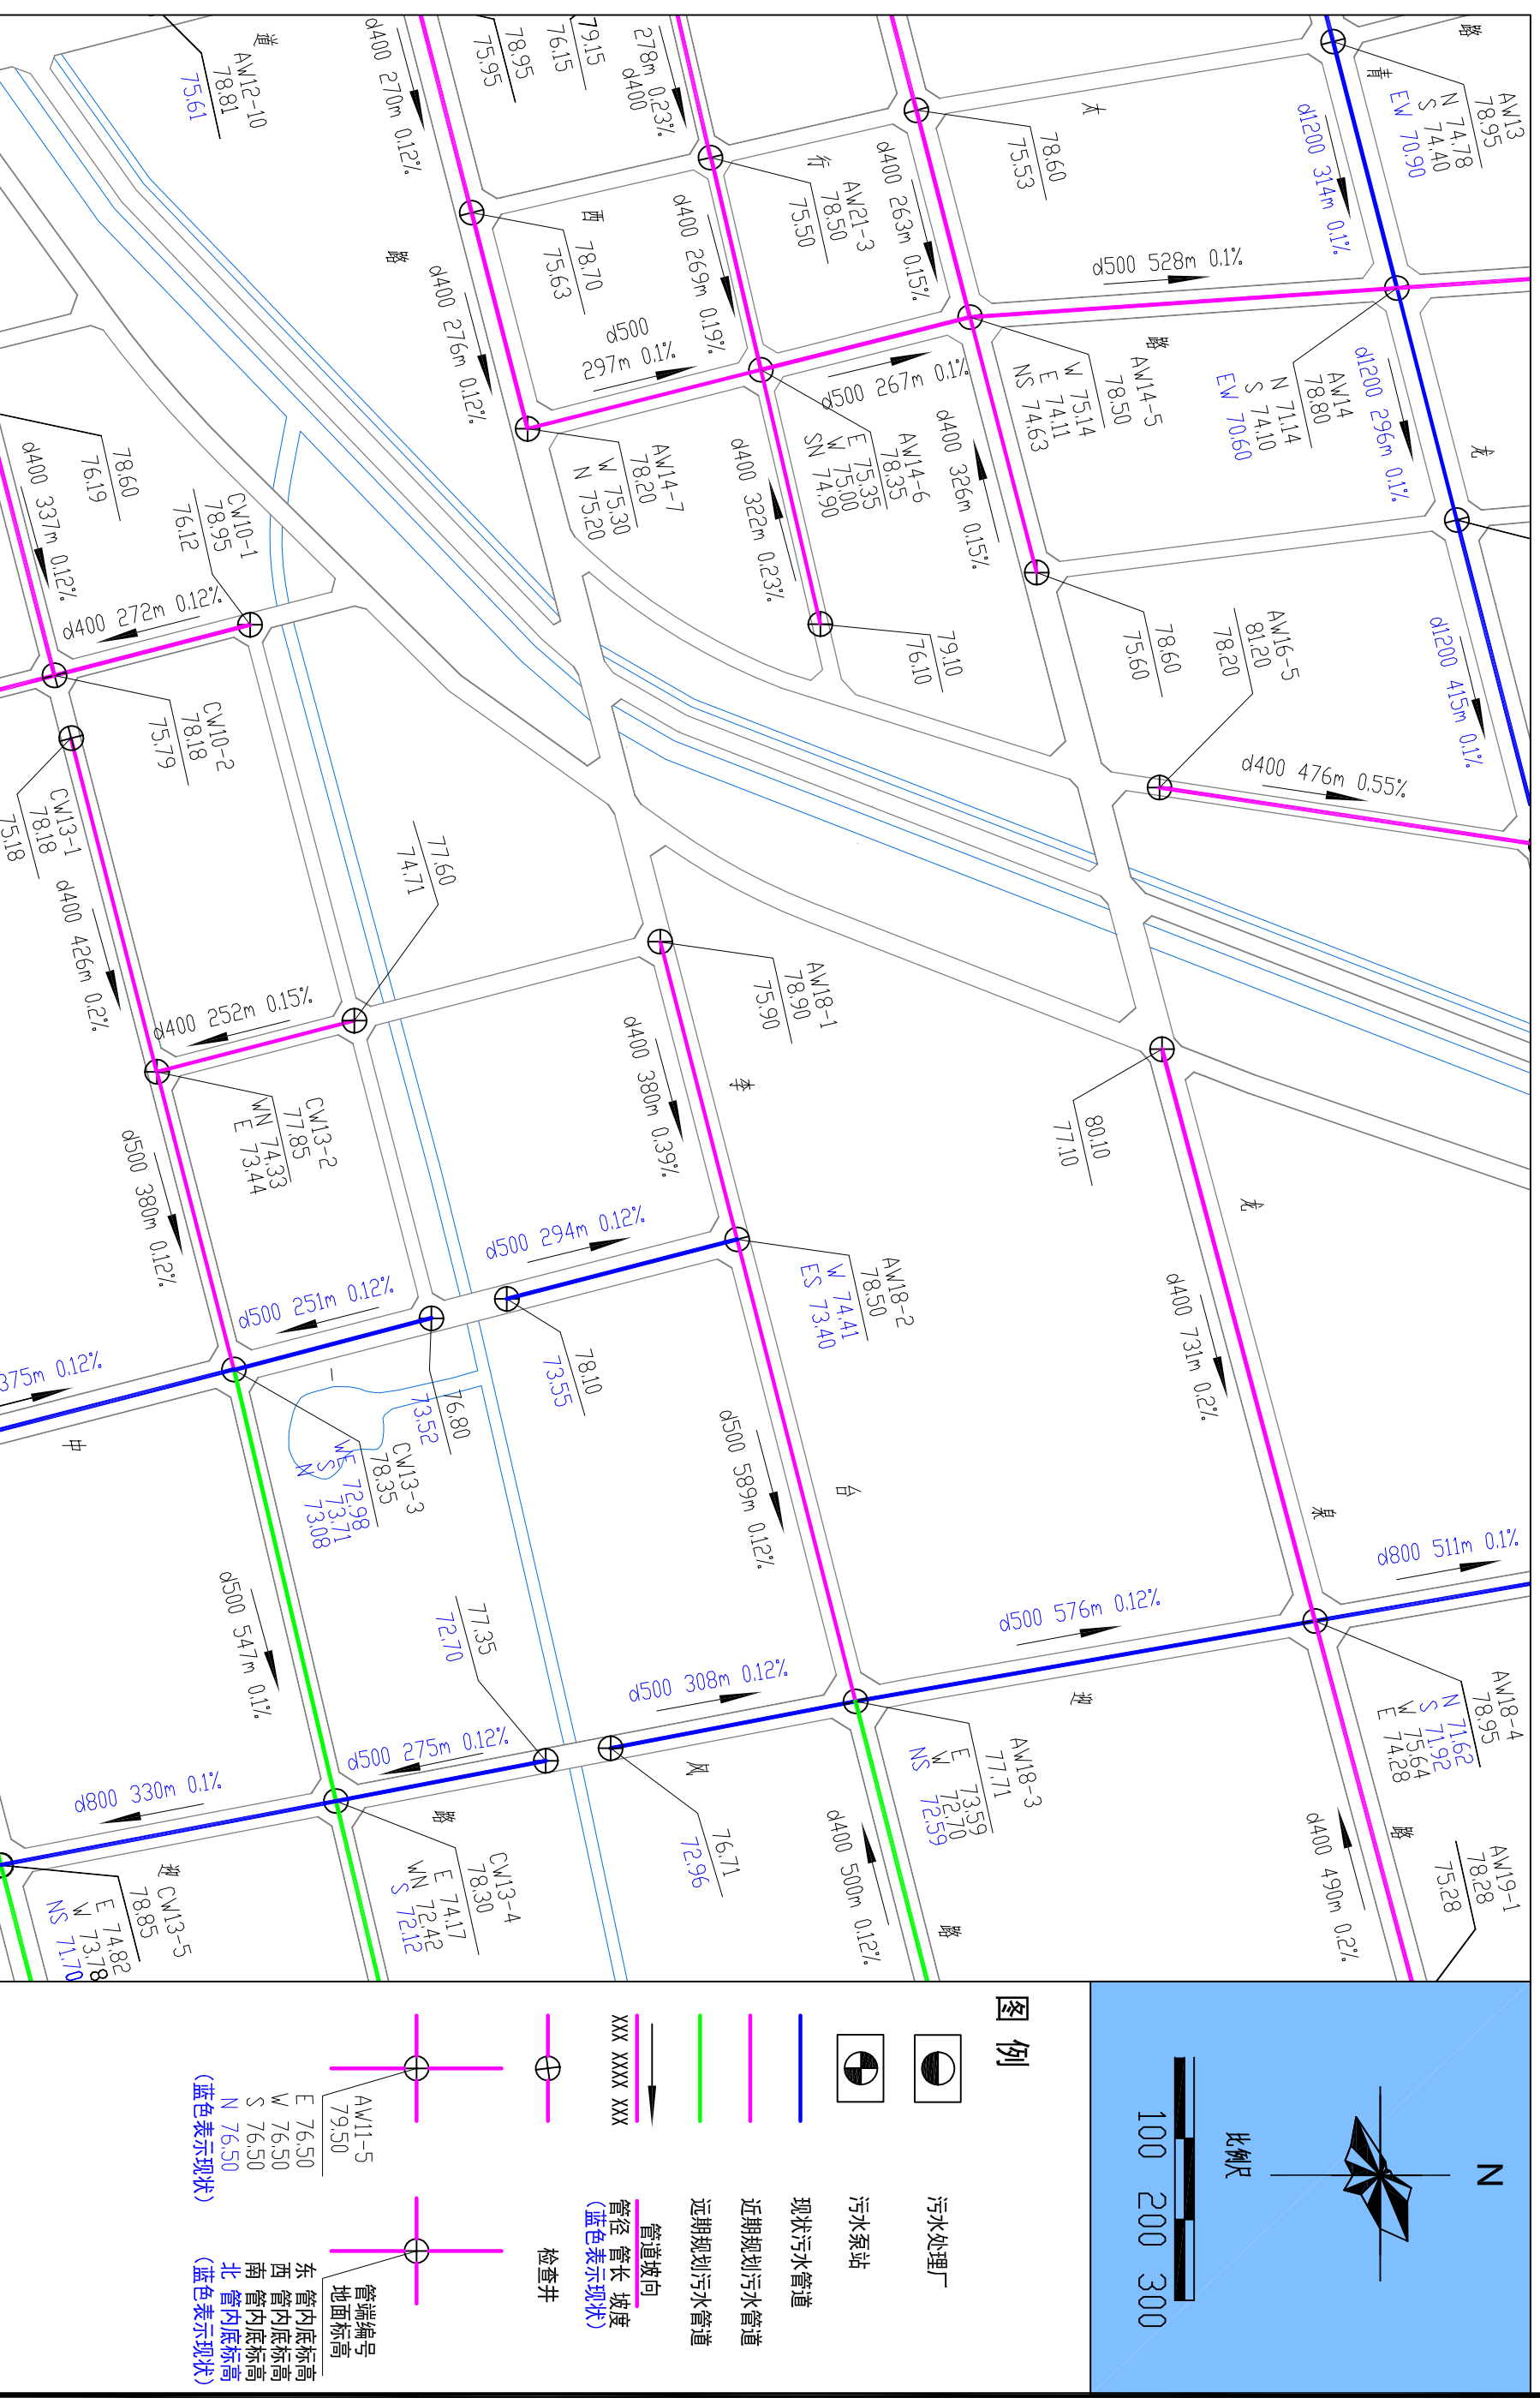


新乡市中心城区排水（污水）专项规划（2014-2030）——污水工程规划详图12




新乡市中心城区排水（污水）专项规划（2014-2030）——污水工程规划详图13

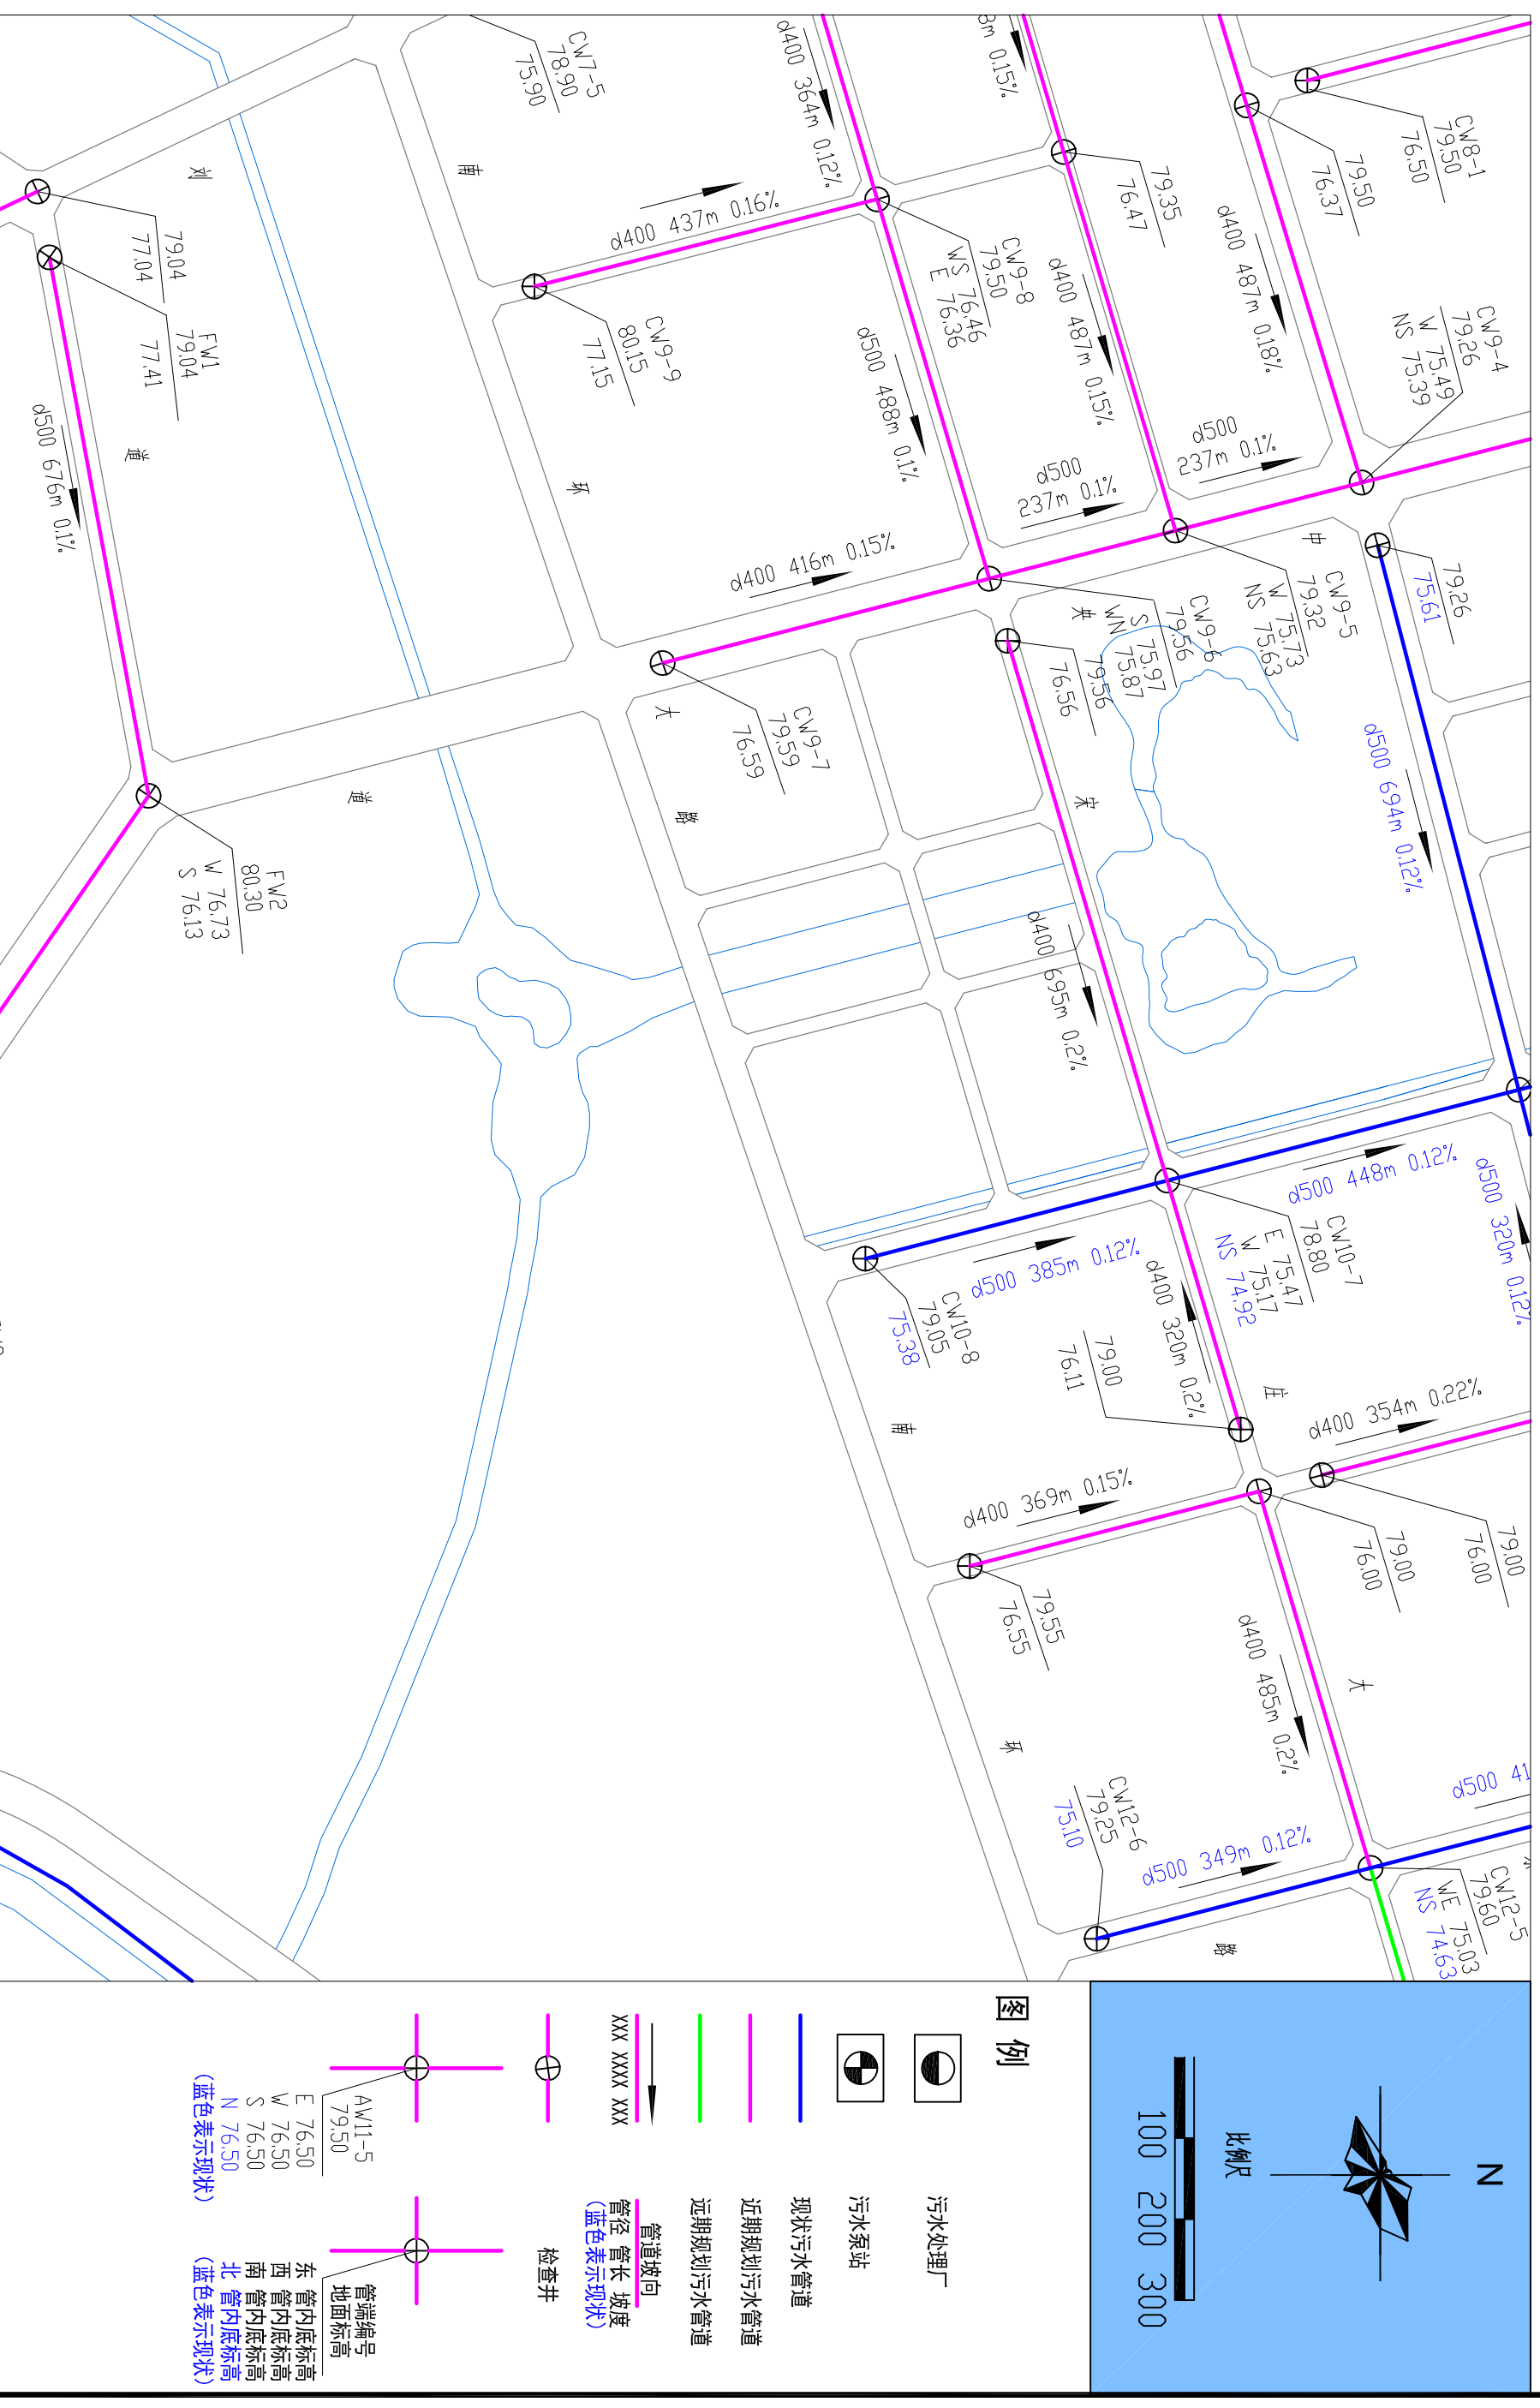

新乡县中心城区排水（污水）专项规划（2014-2030）——污水工程规划详图14

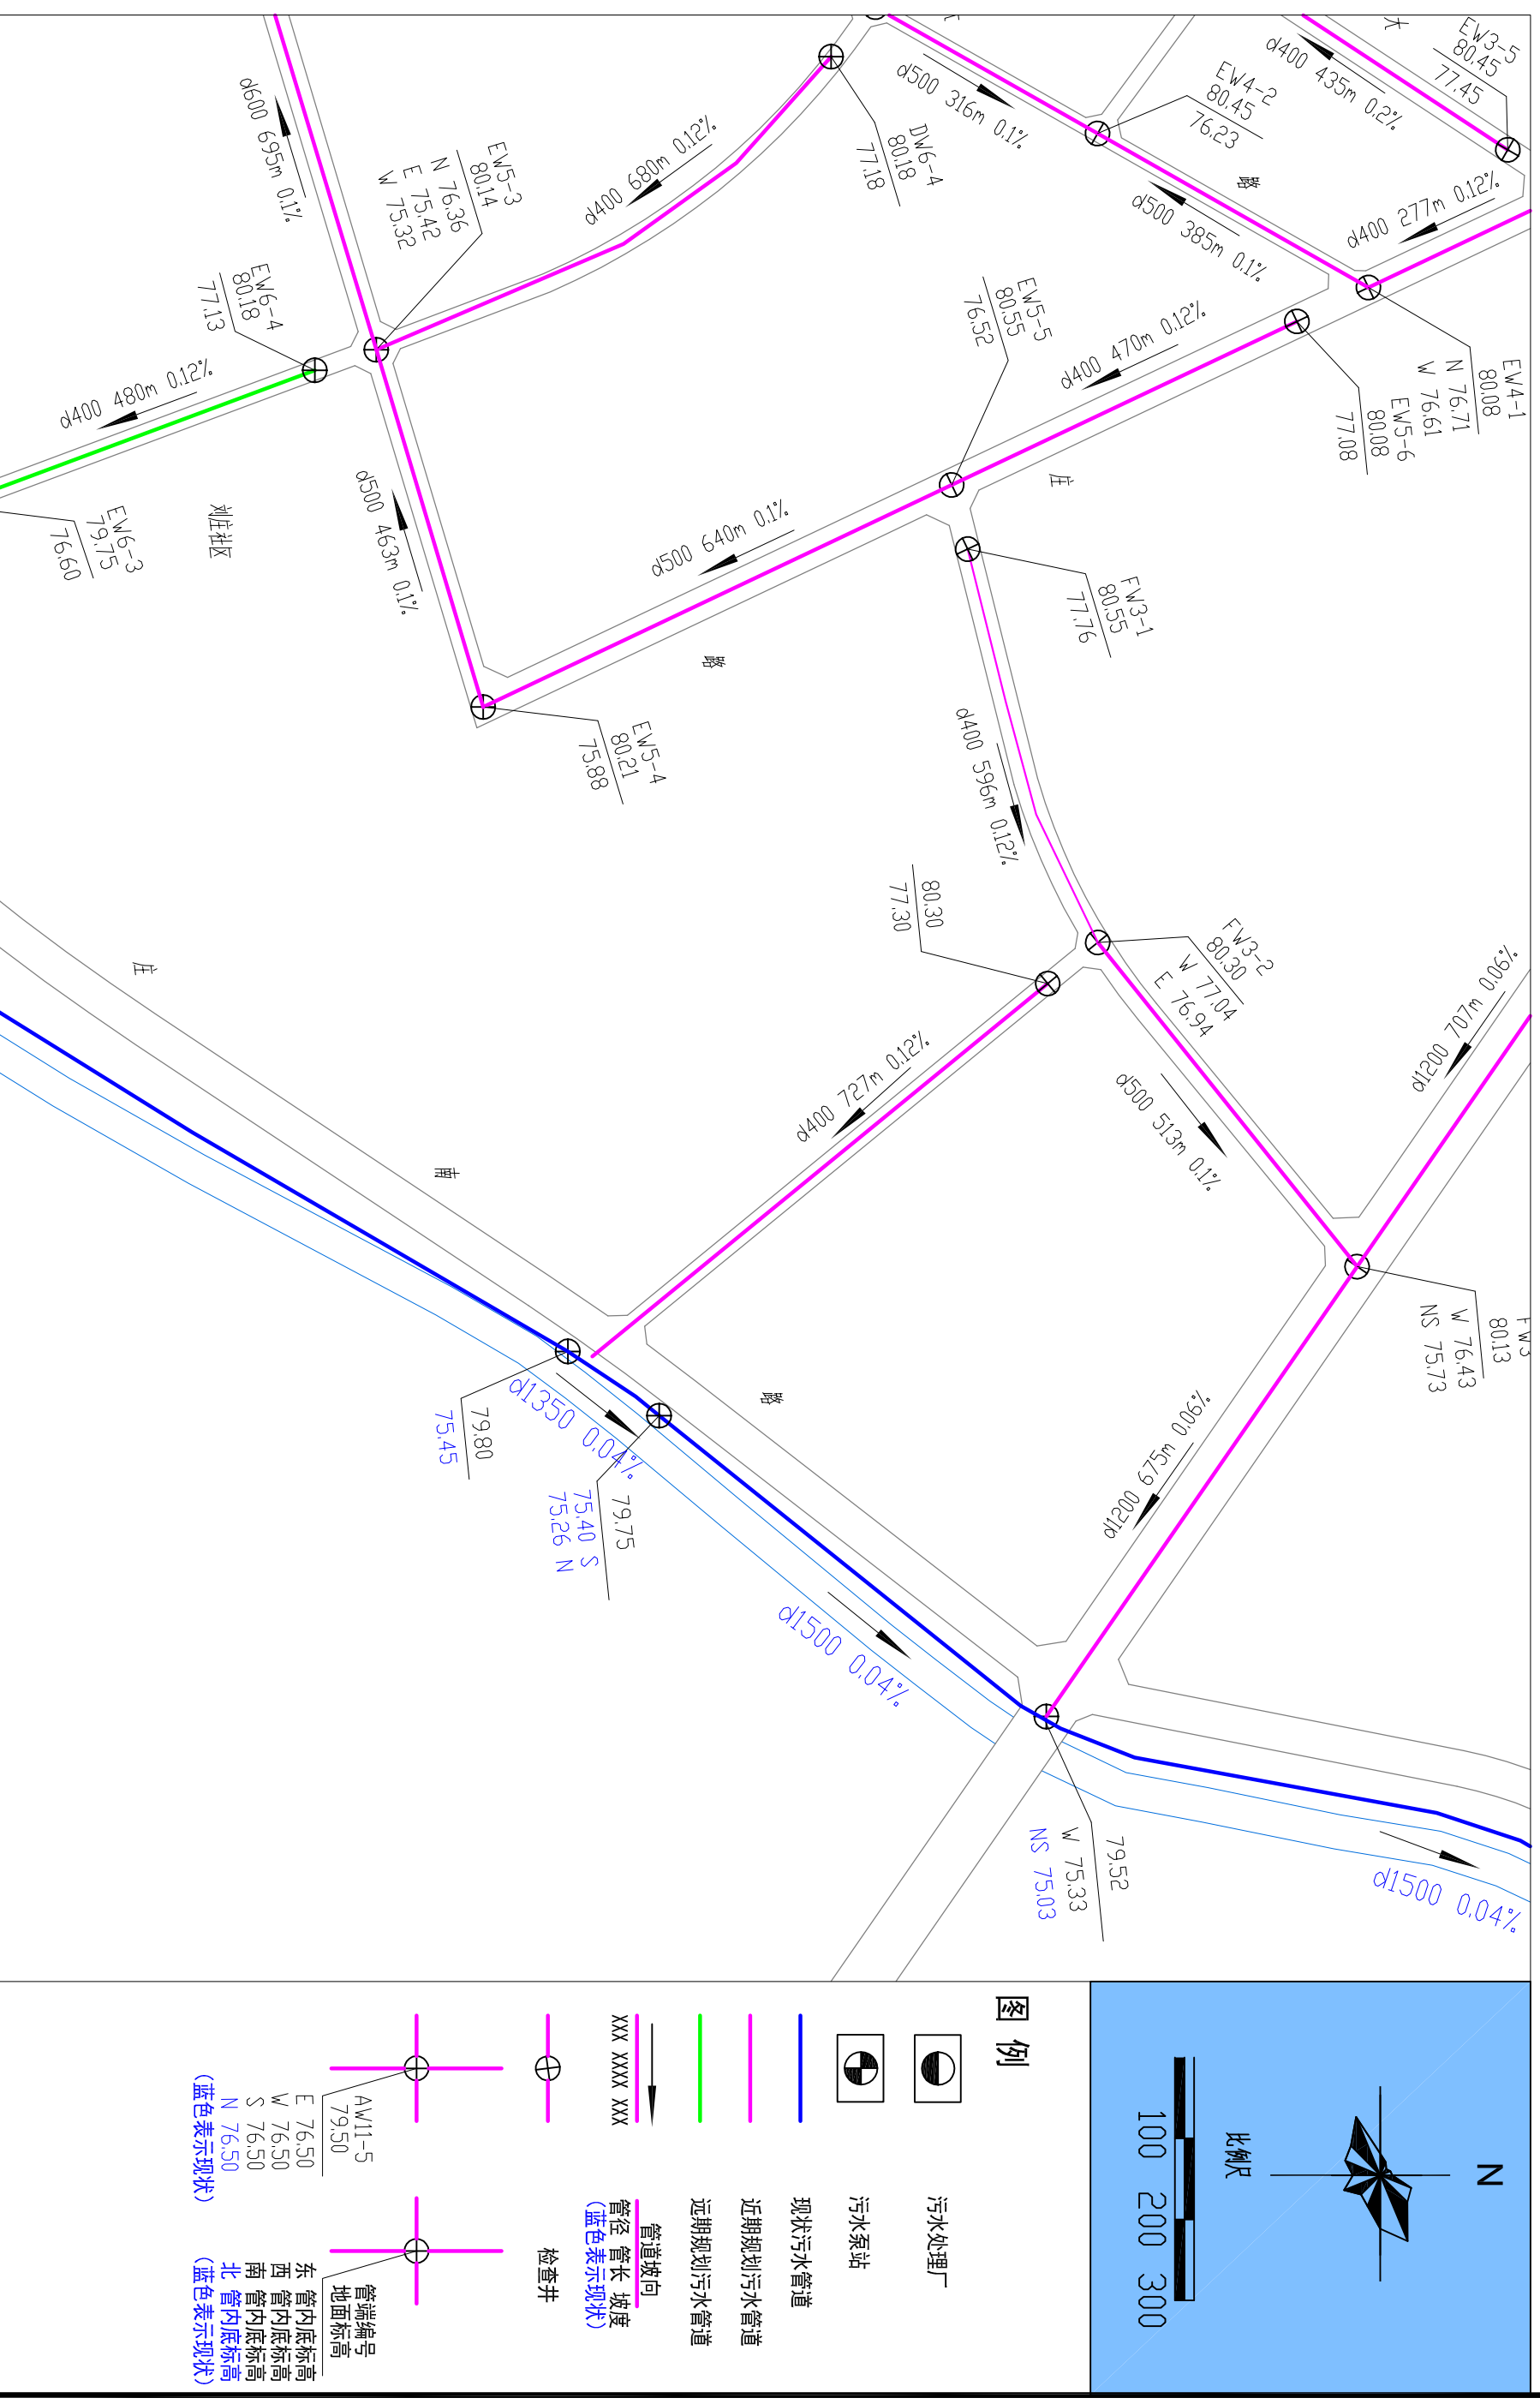



新乡县中心城区排水（污水）专项规划（2014-2030）——污水工程规划详图15

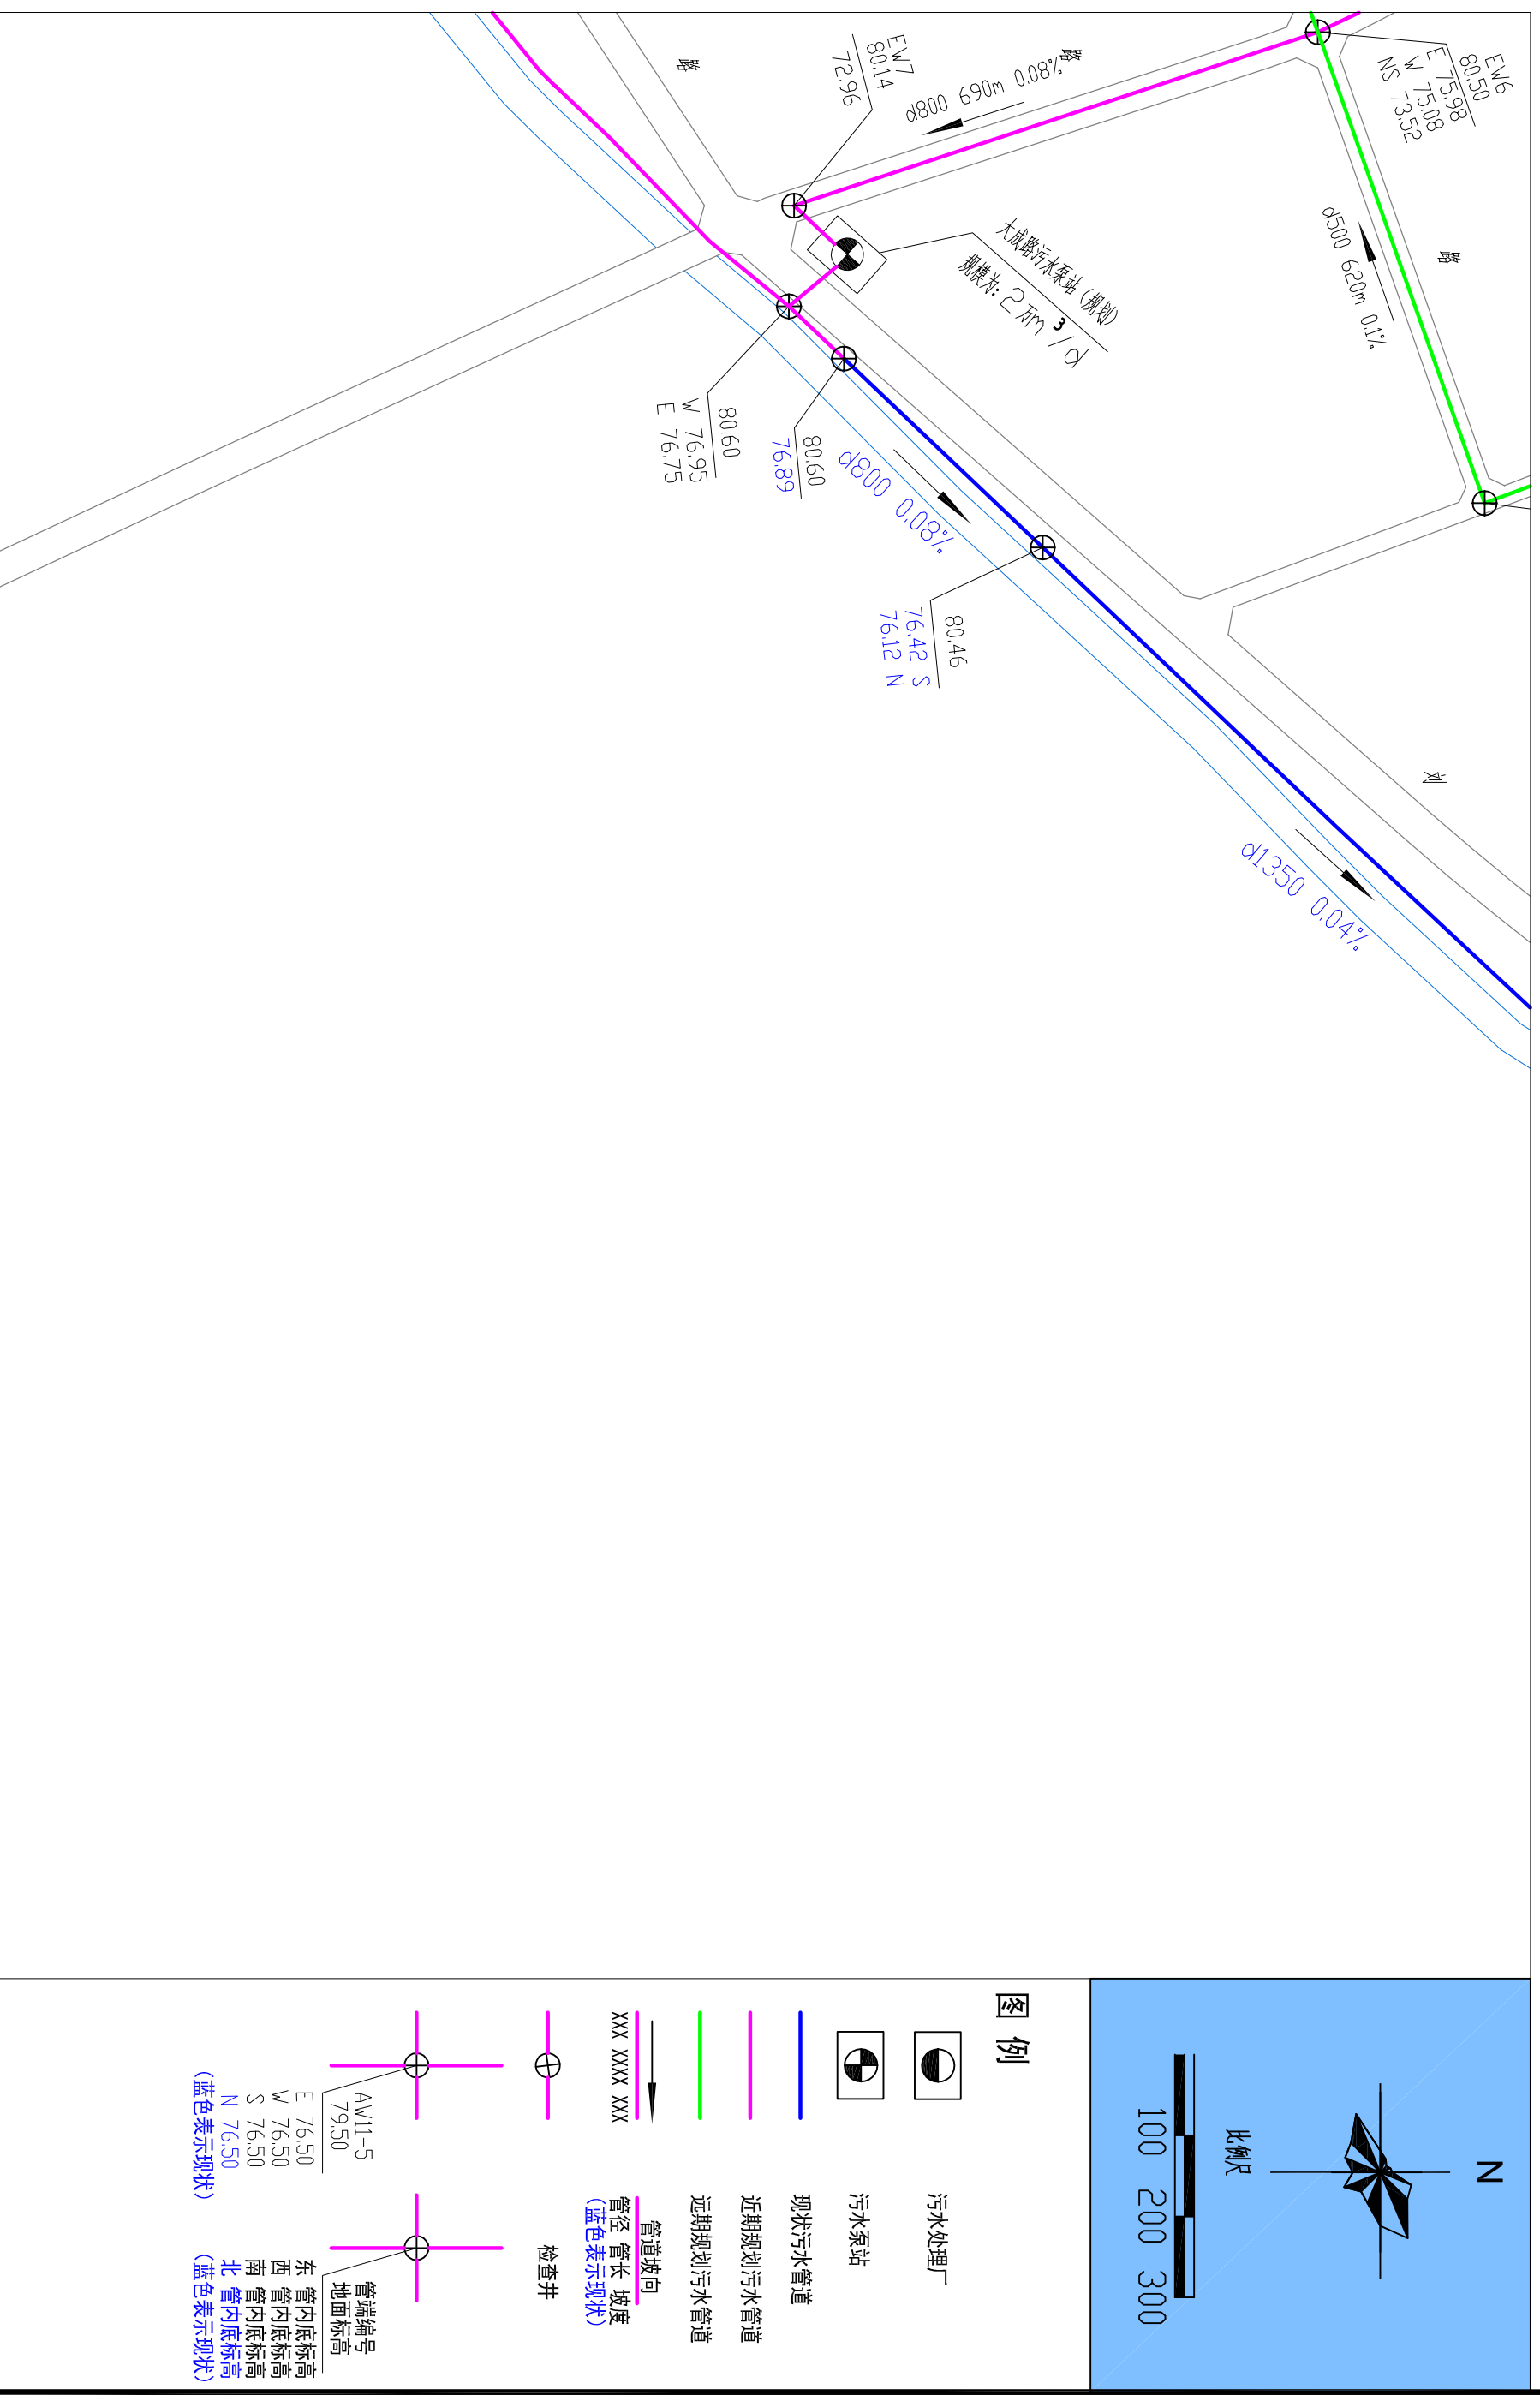

新乡市中心城区排水（污水）专项规划（2014-2030）——污水工程规划详图16




新乡县中心城区排水（污水）专项规划(2014-2030) —— 污水工程规划详图17

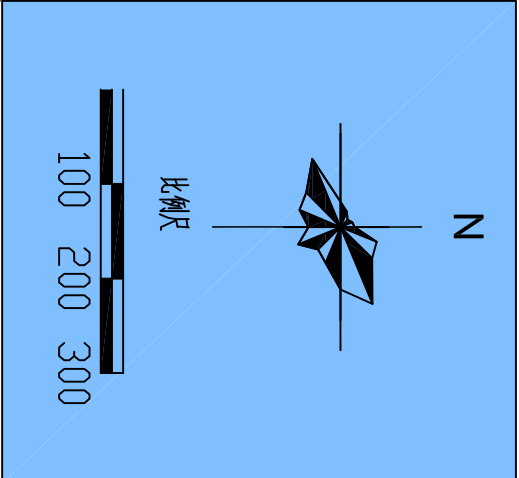
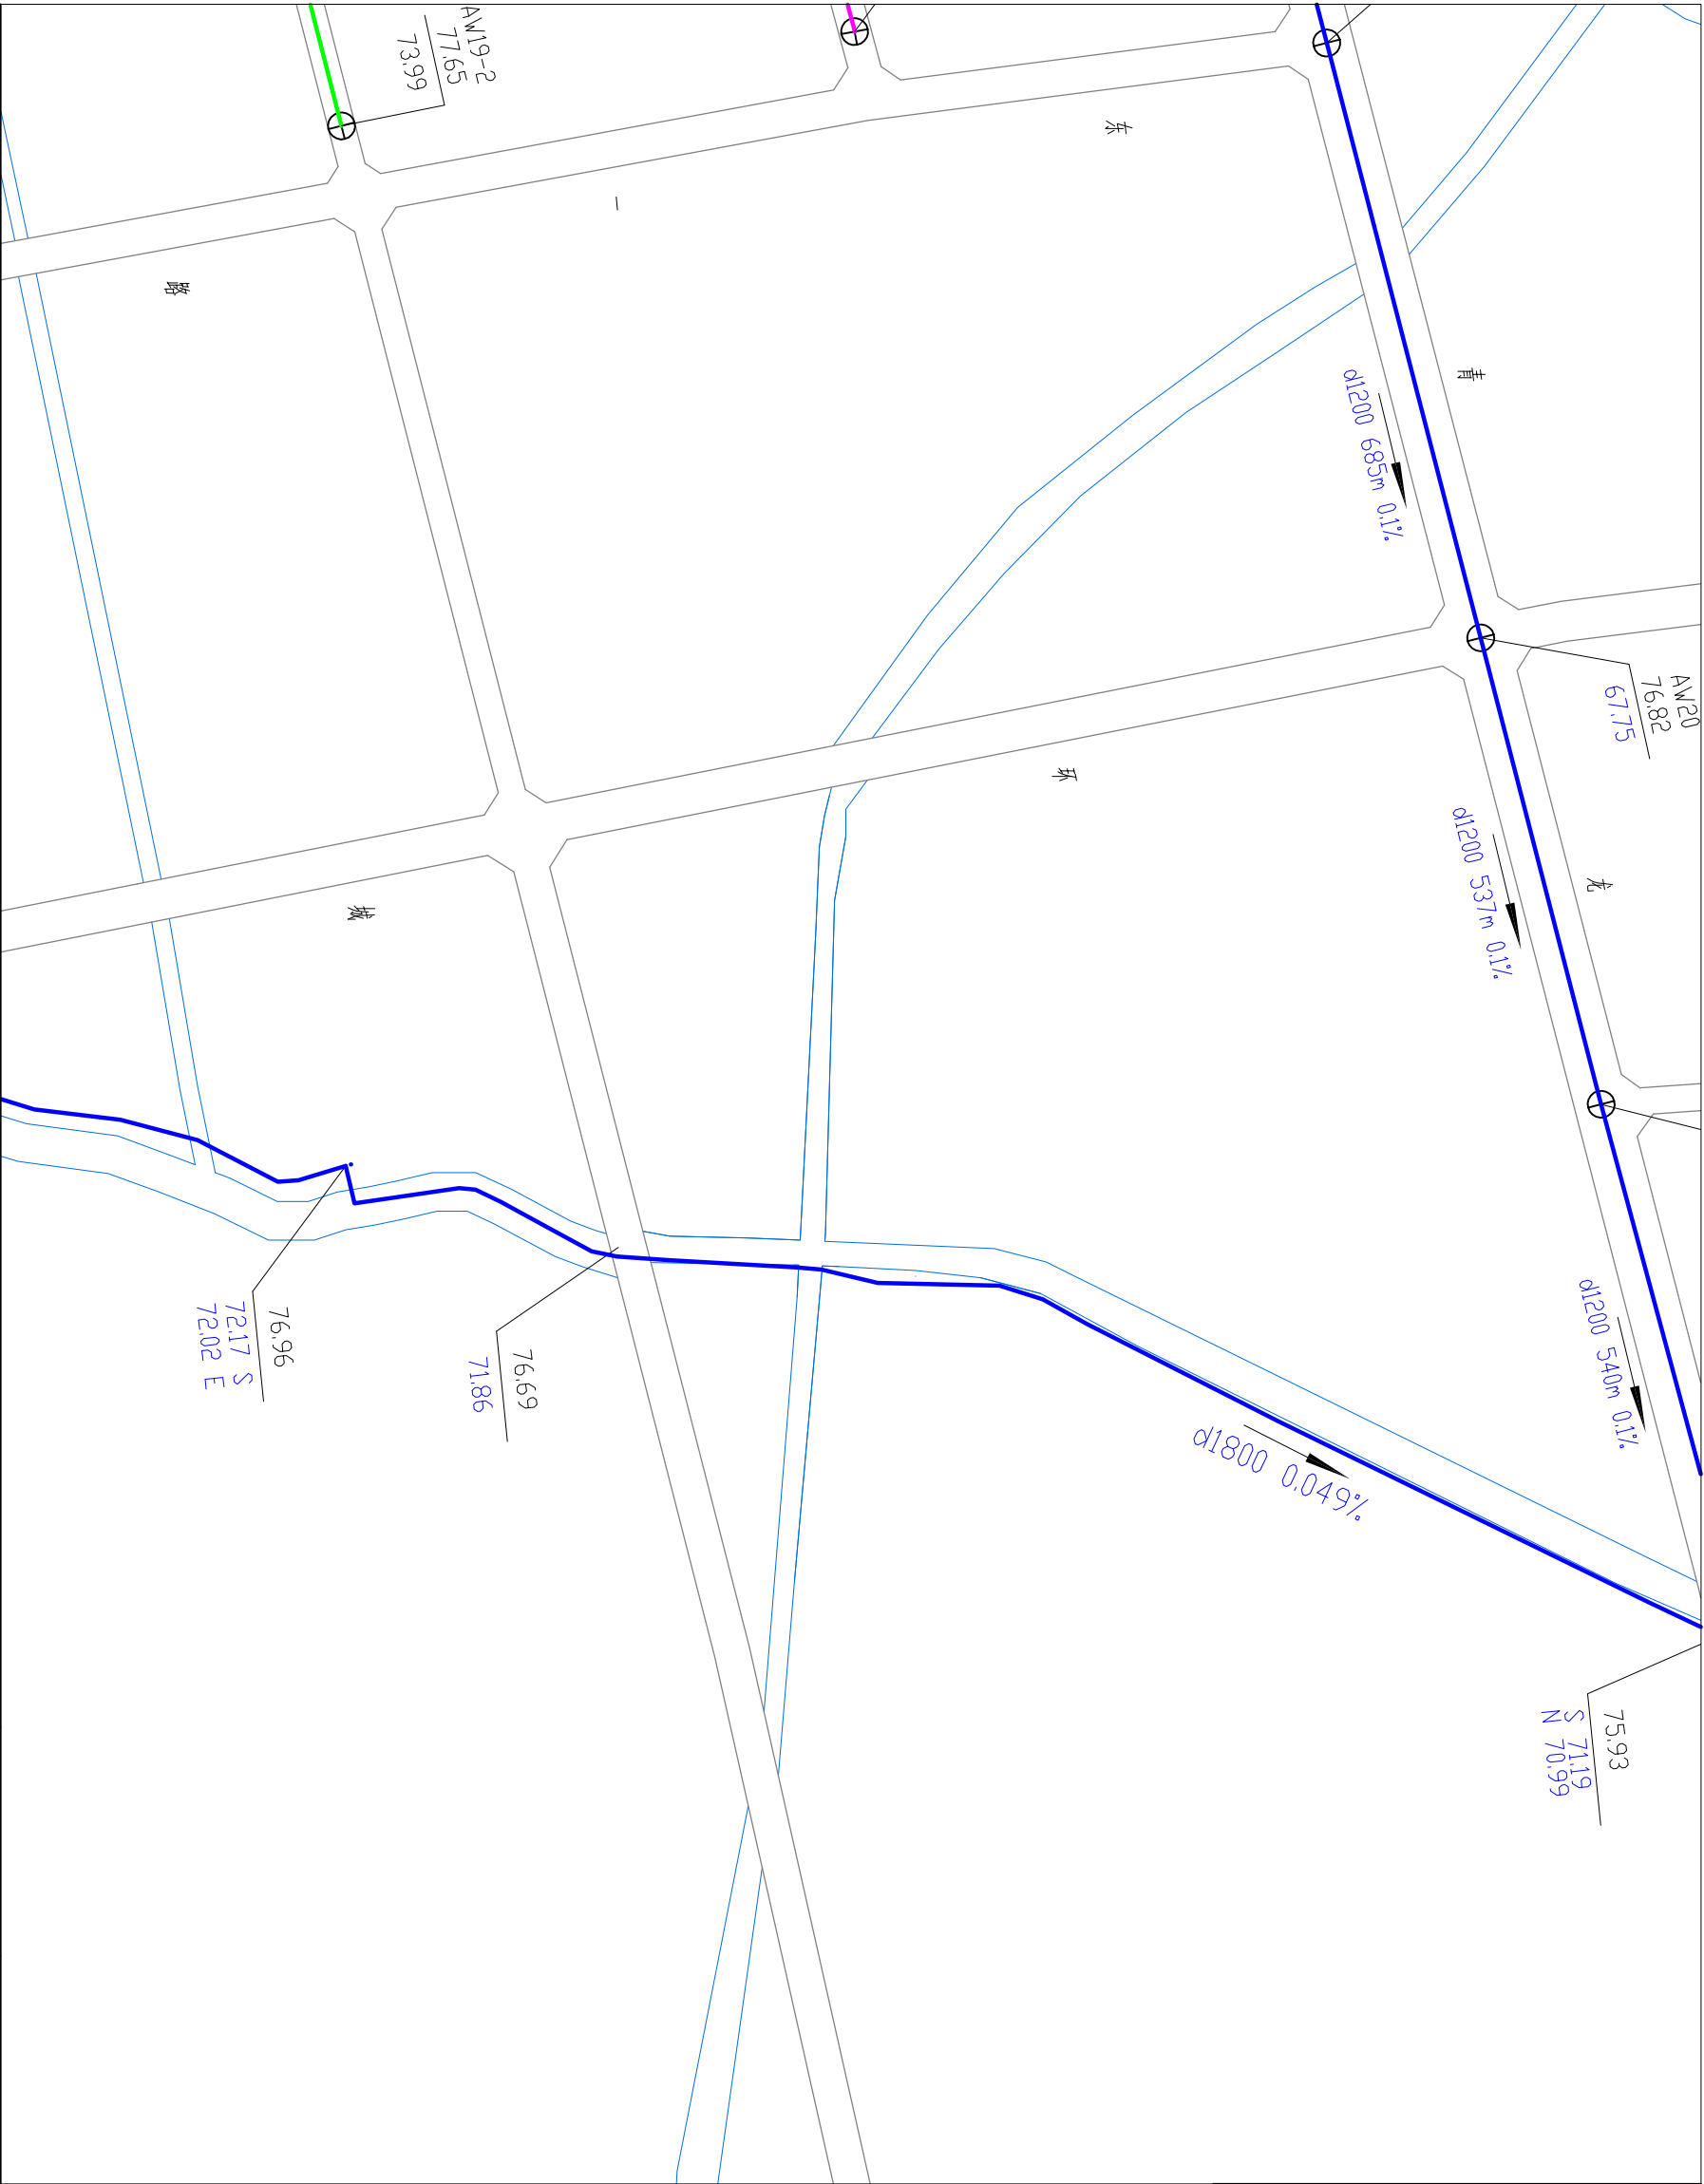


新乡县住房和城乡建设局	郑州大学综合设计研究院有限公司	日期	2017年06月	图号	12-17
-------------	-----------------	----	----------	----	-------

新乡县中心城区排水（污水）专项规划（2014-2030）—— 污水工程规划详图18

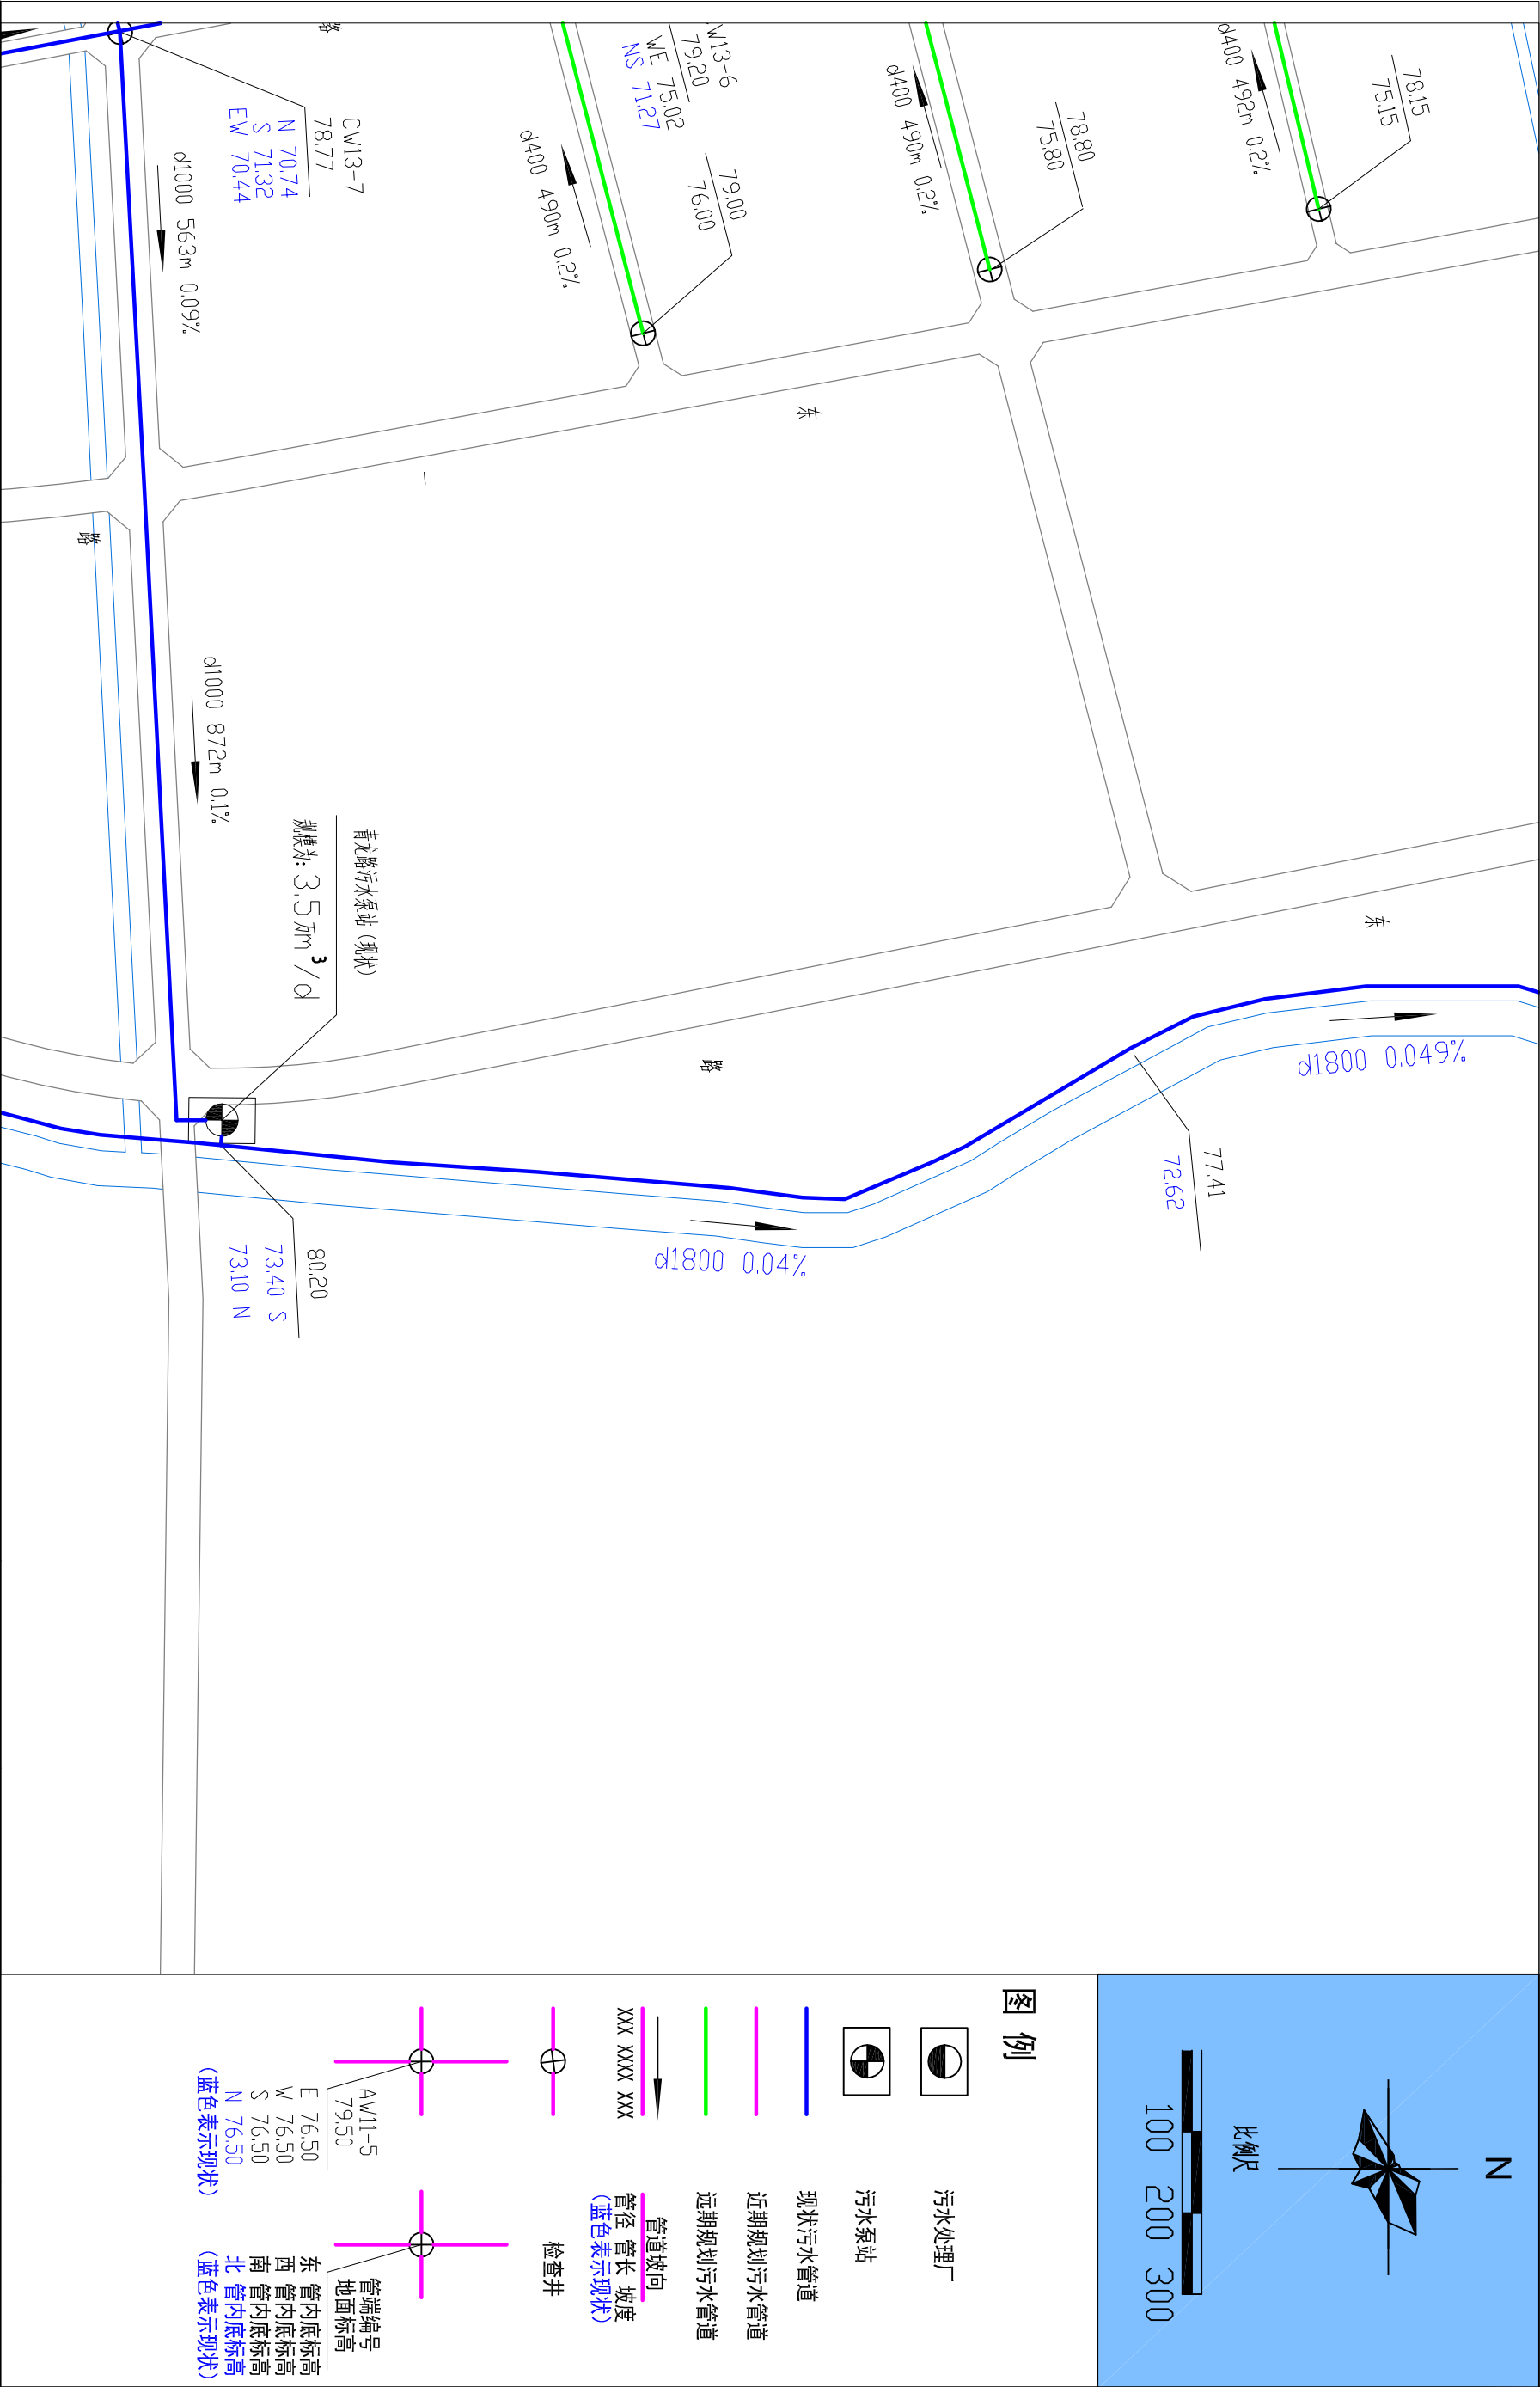

新乡县中心城区排水（污水）专项规划（2014-2030）—— 污水工程规划详图19

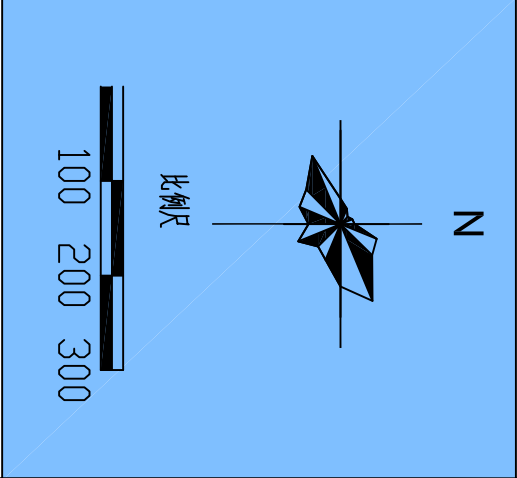
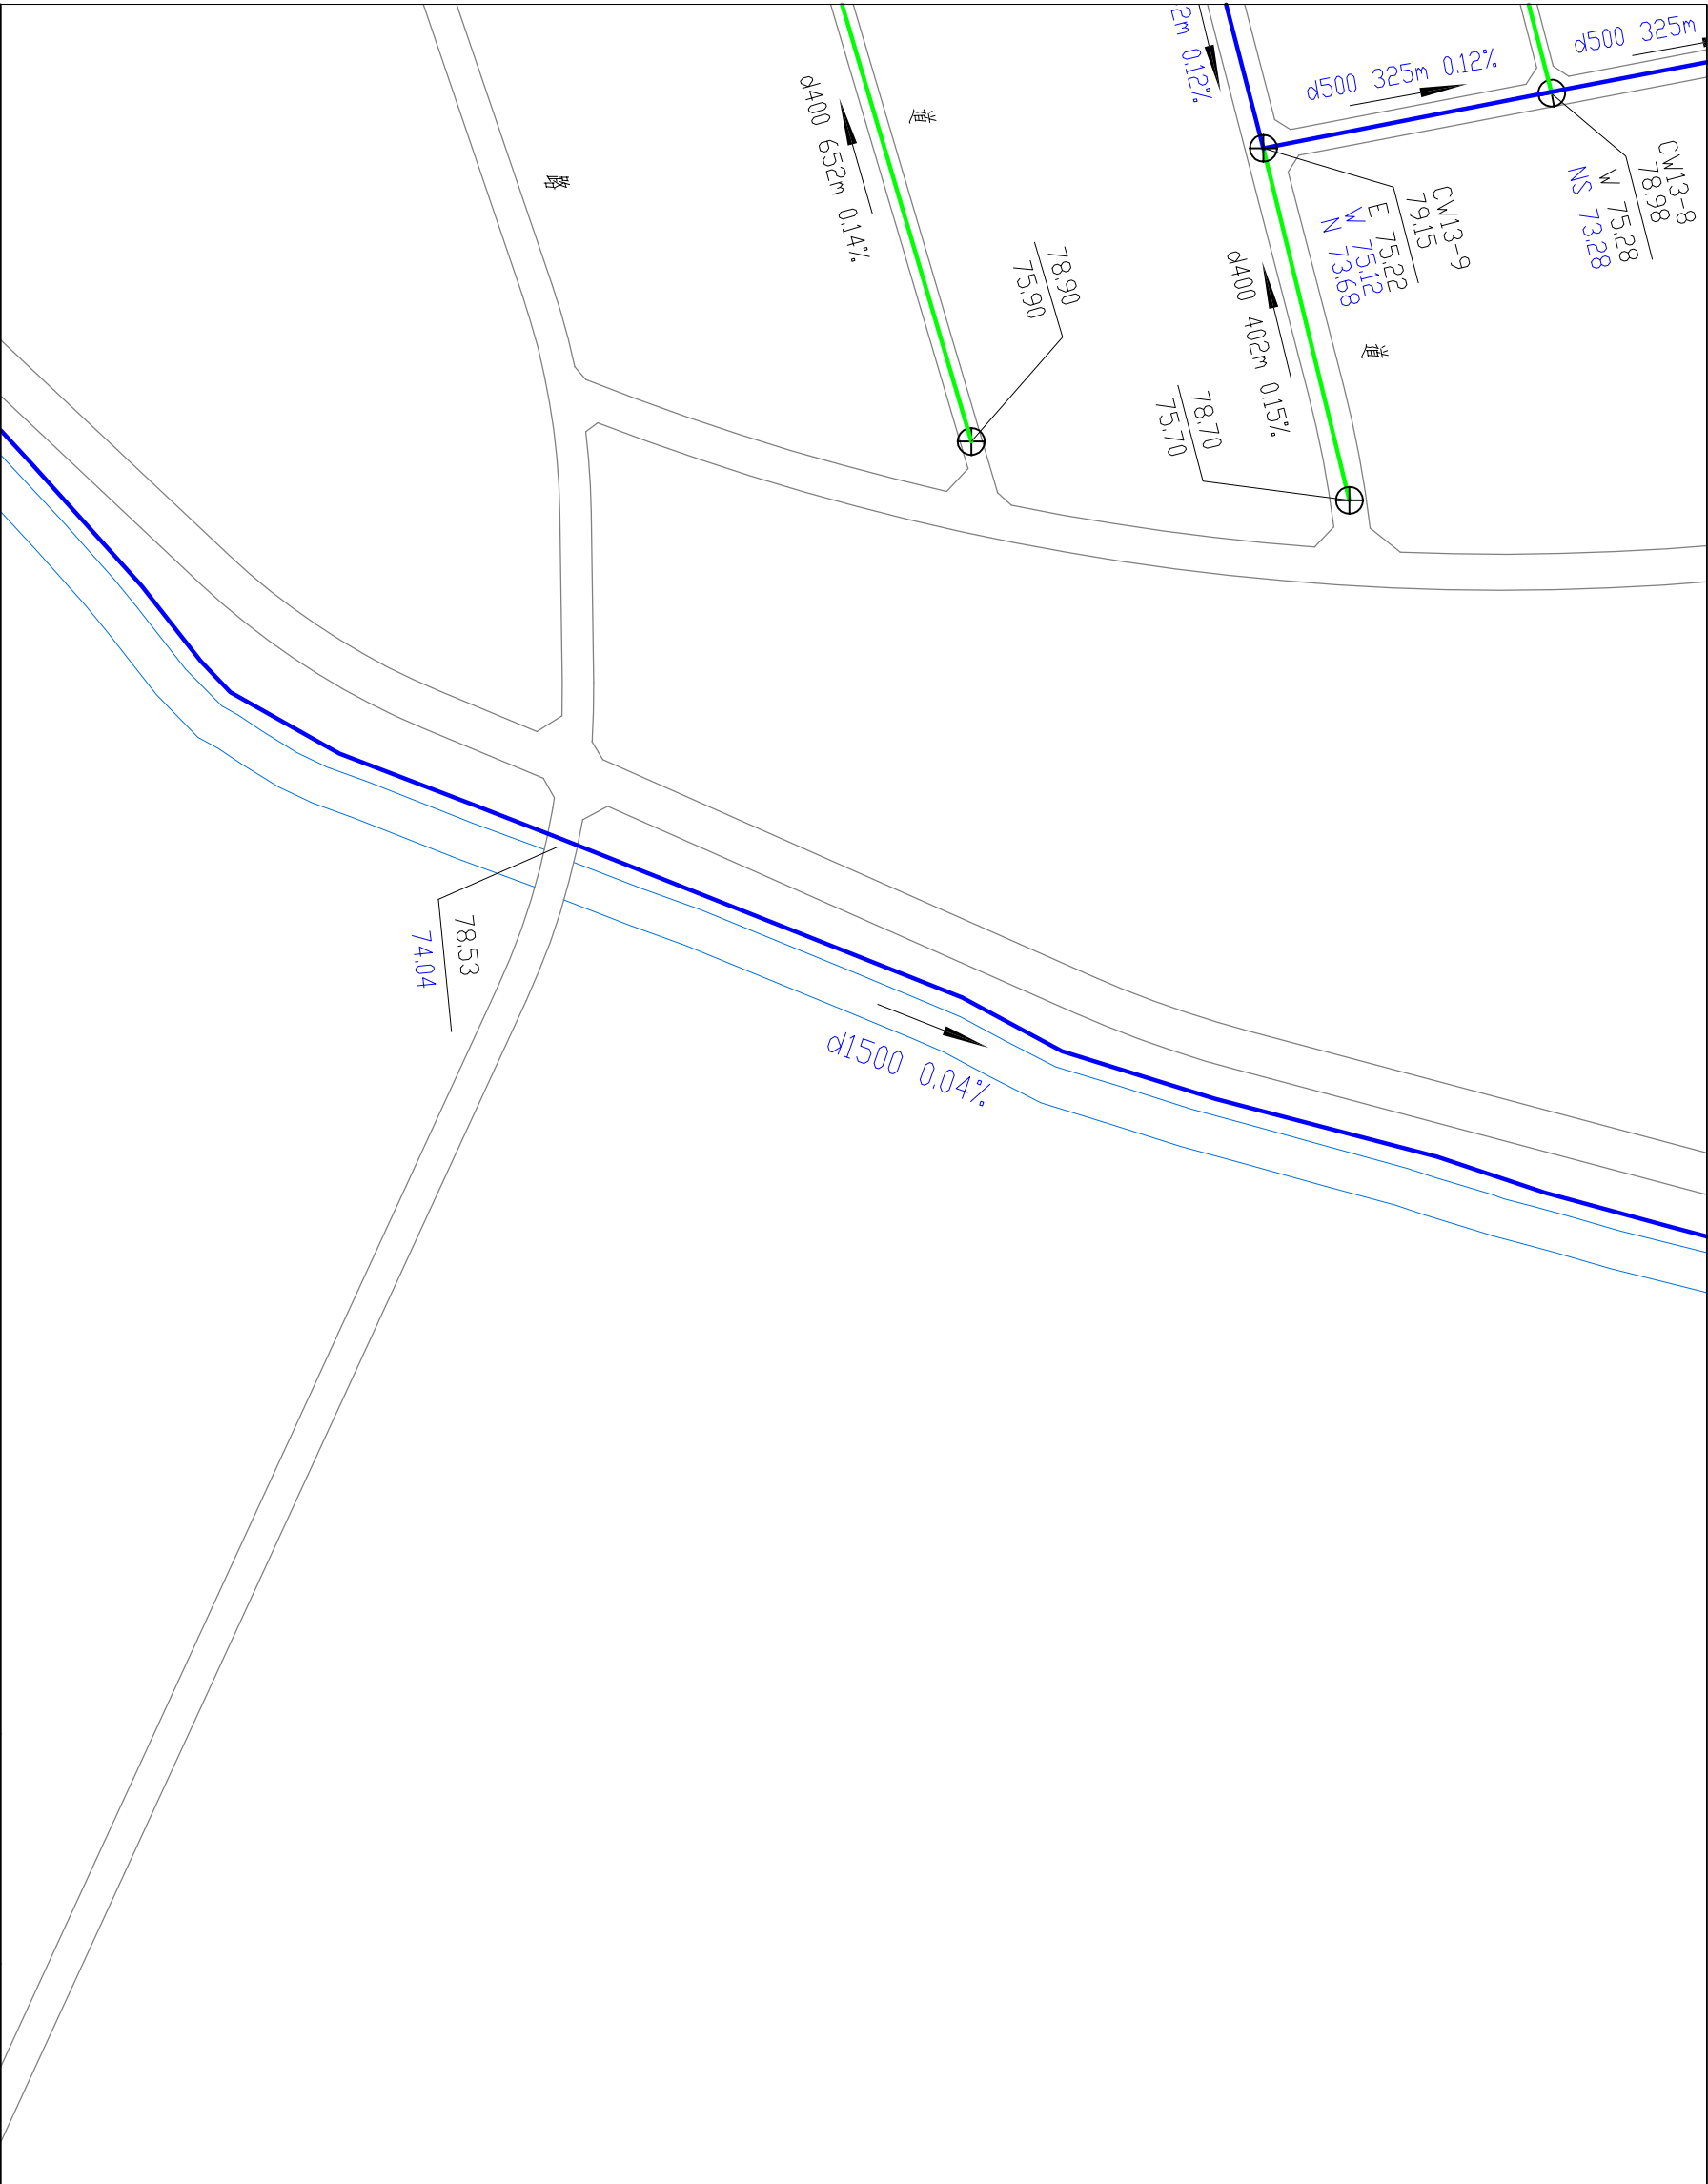


图例

- | | |
|--|---|
| | 污水处理厂 |
| | 污水泵站 |
| | 现状污水管道 |
| | 近期规划污水管道 |
| | 远期规划污水管道 |
| | 管道坡向 |
| | 管径 管长 坡度
(蓝色表示现状) |
| | 检查井 |
| | 管端编号
地面标高 |
| | 管内底标高
东 管内底标高
西 管内底标高
南 管内底标高
北 管内底标高
(蓝色表示现状) |

新乡县住房和城乡建设局	郑州大学综合设计研究院有限公司	日期	2017年06月	图号	12-19
-------------	-----------------	----	----------	----	-------

新乡县中心城区排水（污水）专项规划（2014-2030）—— 污水工程规划详图20

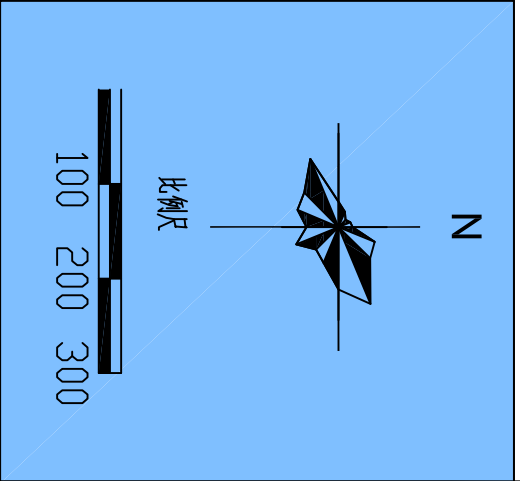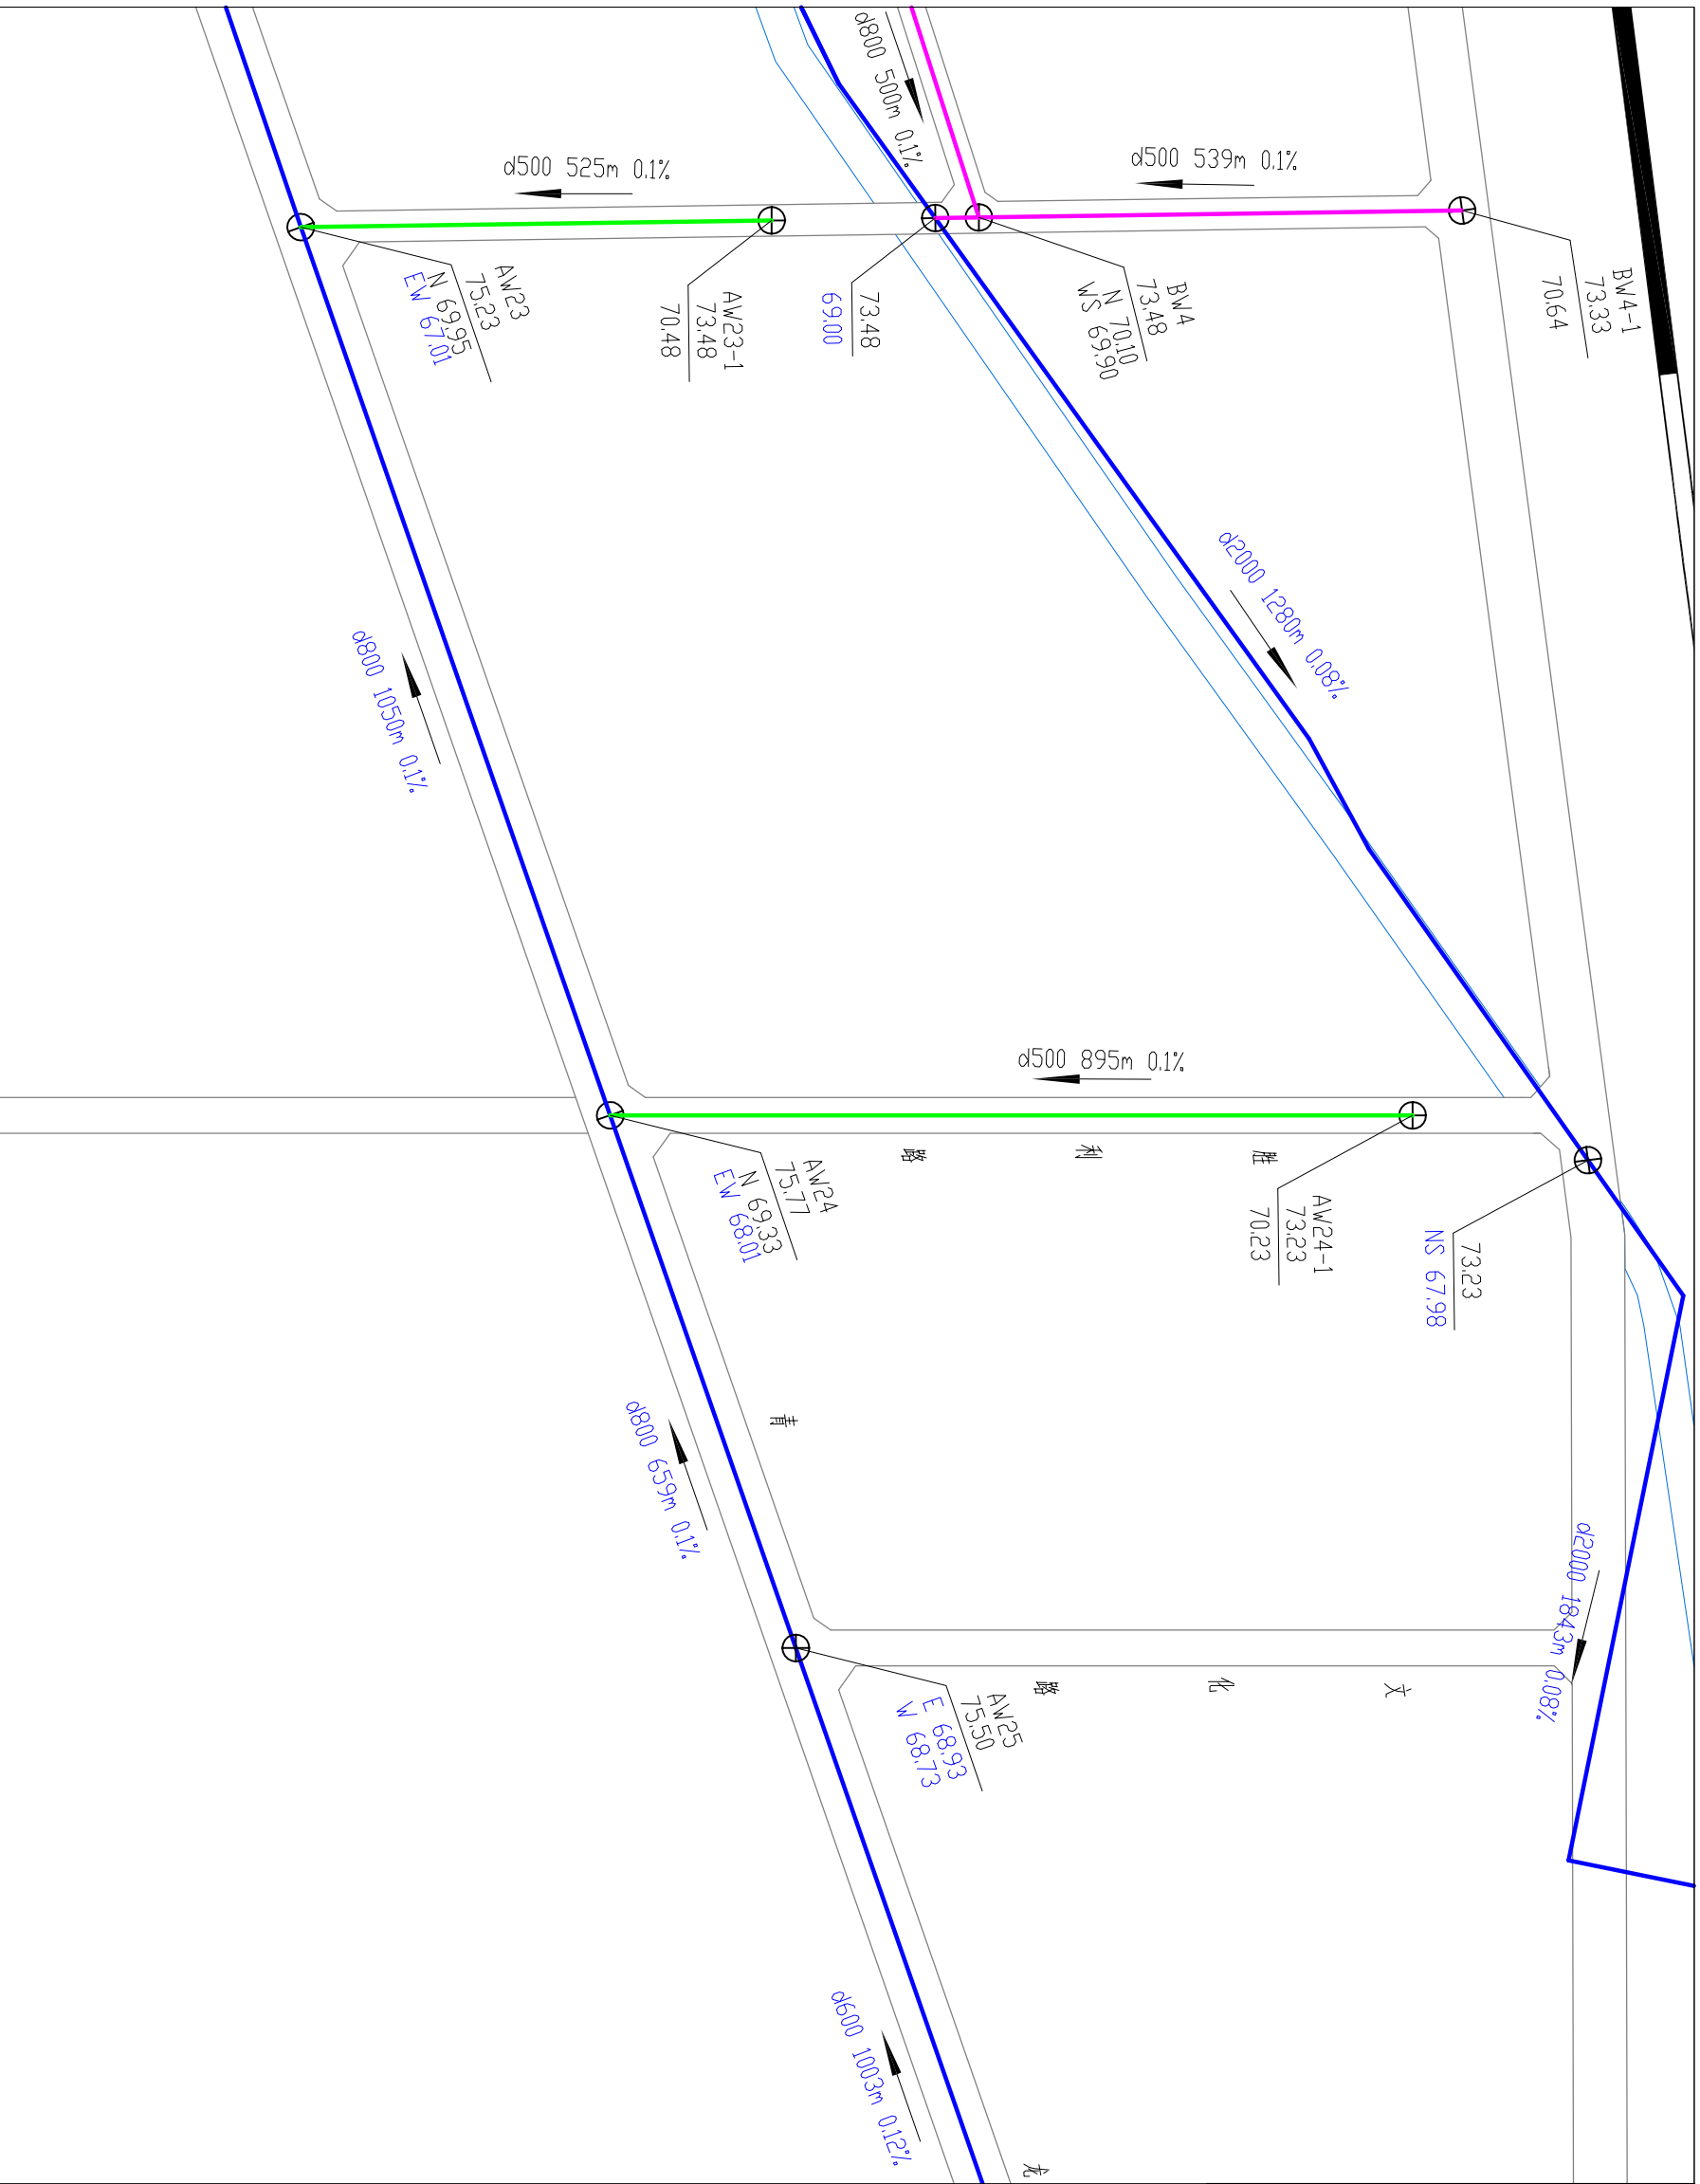

图例

- 污水处理厂
- 污水泵站
- 现状污水管道
- 近期规划污水管道
- 远期规划污水管道
- 管道坡向
XXX XXXX XXX
(蓝色表示现状)
- 检查井
- 管端编号
地面标高
管内底标高
管底标高
管底标高
管底标高
管底标高
(蓝色表示现状)