


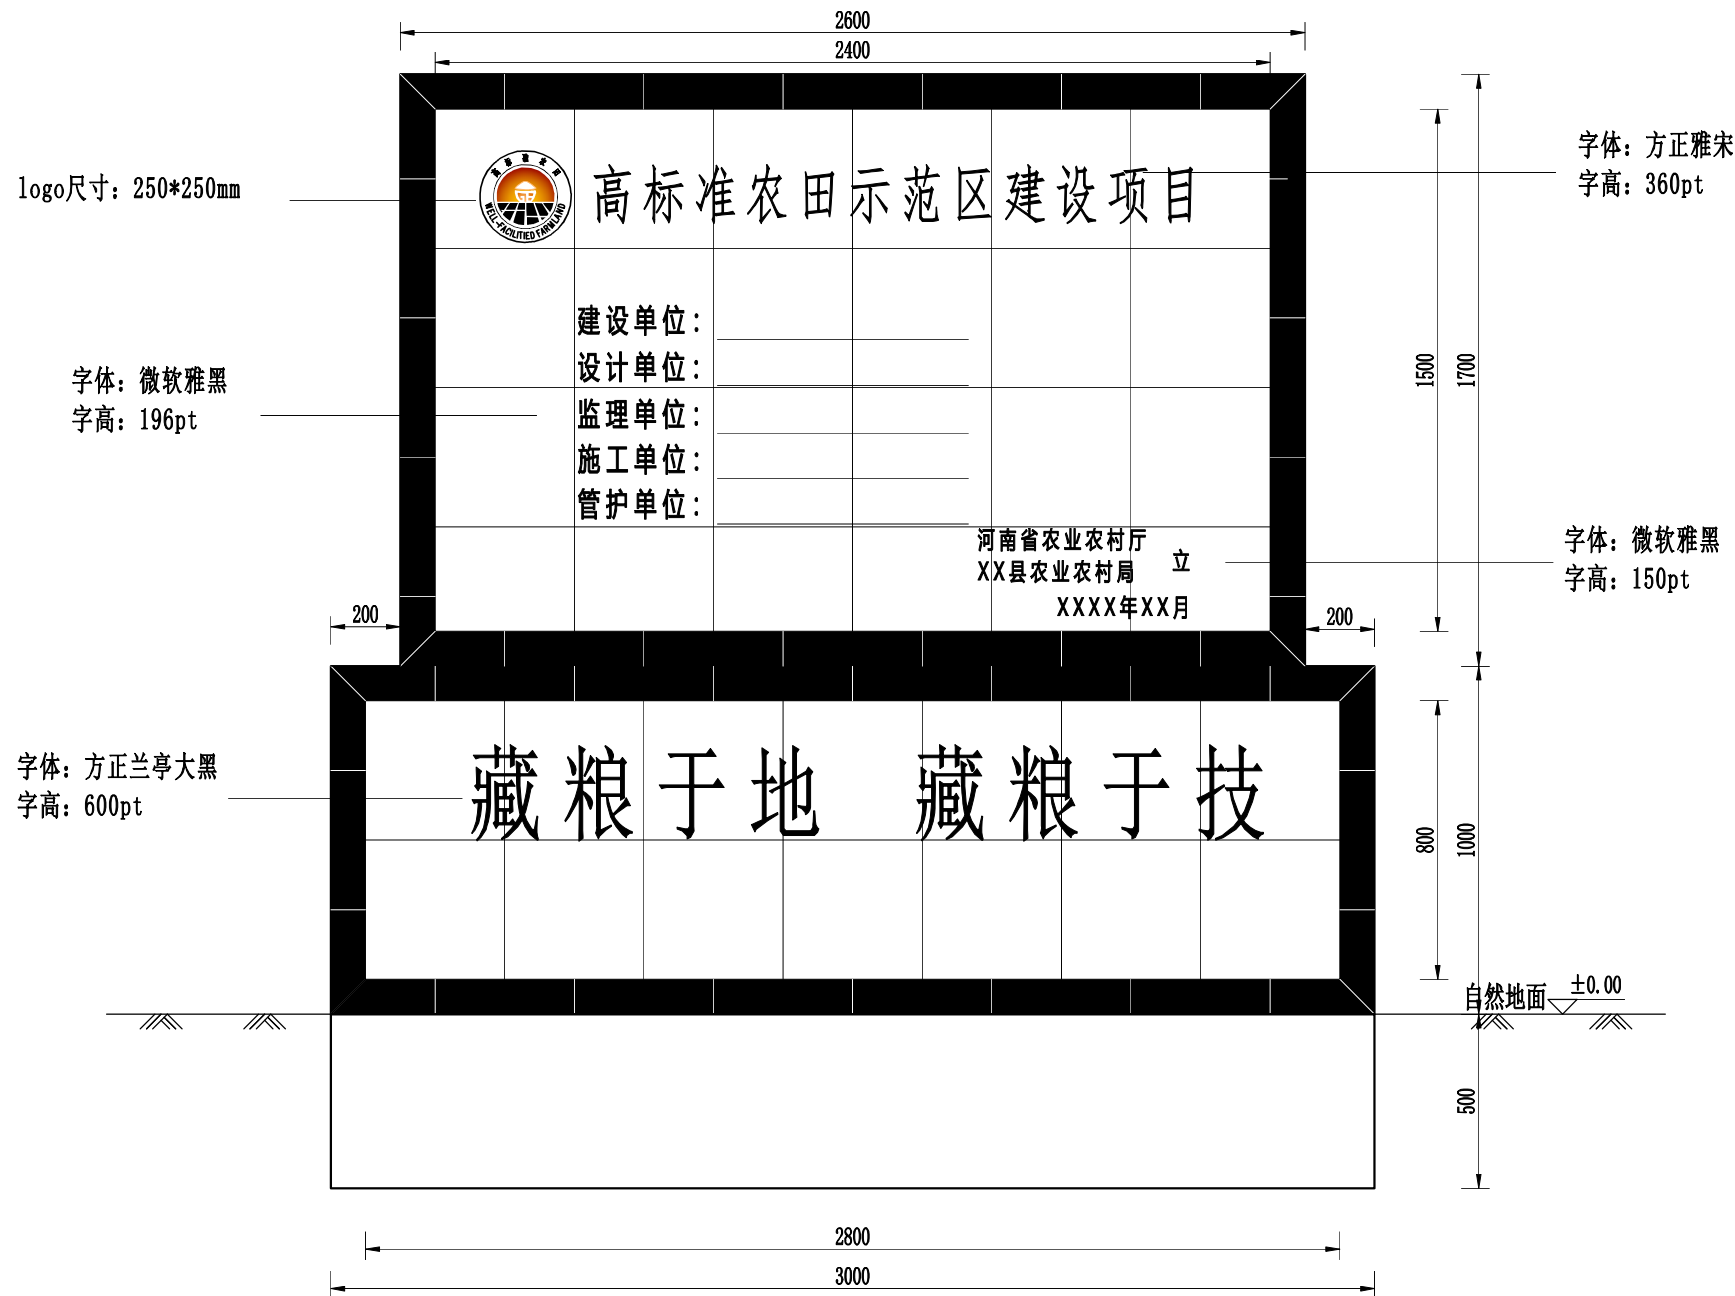


公示牌正立面图

说明:

1. 设置地点在项目区主要出入口及醒目位置;
2. 规格详细尺寸如图, 图中尺寸单位为毫米;
3. 公示牌采用C25混凝土结构;
4. 材料内嵌400*400mm白色全瓷瓷砖、内嵌400*300mm白色全瓷瓷砖、外贴100mm宽度的红色全瓷瓷砖;
5. 底座镶嵌高标准农田建设宣传标语, 正面为高标准农田国家标志、项目名称、建设单位、监理单位、管护单位, 背面内容包括项目投资、建设任务、建设内容和效益、项目竣工图等。永久性公示牌图文内容宜采用红色字体。


审 定 APPROVED BY	赵秀英	赵秀英	 中建联勘测规划设计有限公司 ZHONGJIANLIAN SURVEY PLANNING AND DESIGN CO., LTD 农林行业 乙级 证书编号 A241008035 工程勘察 乙级 证书编号 B241008035 土地规划 乙级 证号 豫土学规资10-009	设计号 DESIGN NO.		
审 核 VERIFIED BY	刘遂亮	刘遂亮		专 业 DISCIPLINE		
项目负责人 PROJECT CHIEF	张雪丽	张雪丽		阶 段 STAGE	初步设计	
专业负责人 DISCIPLINE CHIEF	张雪丽	张雪丽		图 号 DRAWING NO.	XX-QT-1	
校 对 CHECKED BY	林飞飞	林飞飞		合同号 CONTRACT NO.		
设 计 DESIGNED BY	张雪丽	张雪丽		比 例 PROPORTION		
制 图 DRAWING BY	张雪丽	张雪丽	工程名称 PROJECT NAME	2022年新乡县七里营镇、小冀镇、翟城镇4.8万亩 高标准农田示范区建设项目	日 期 DATE	2022. 10
			子项名称 SUB PROJECT			
			图 名 DRAWING NAME	项目区公示牌设计图一		

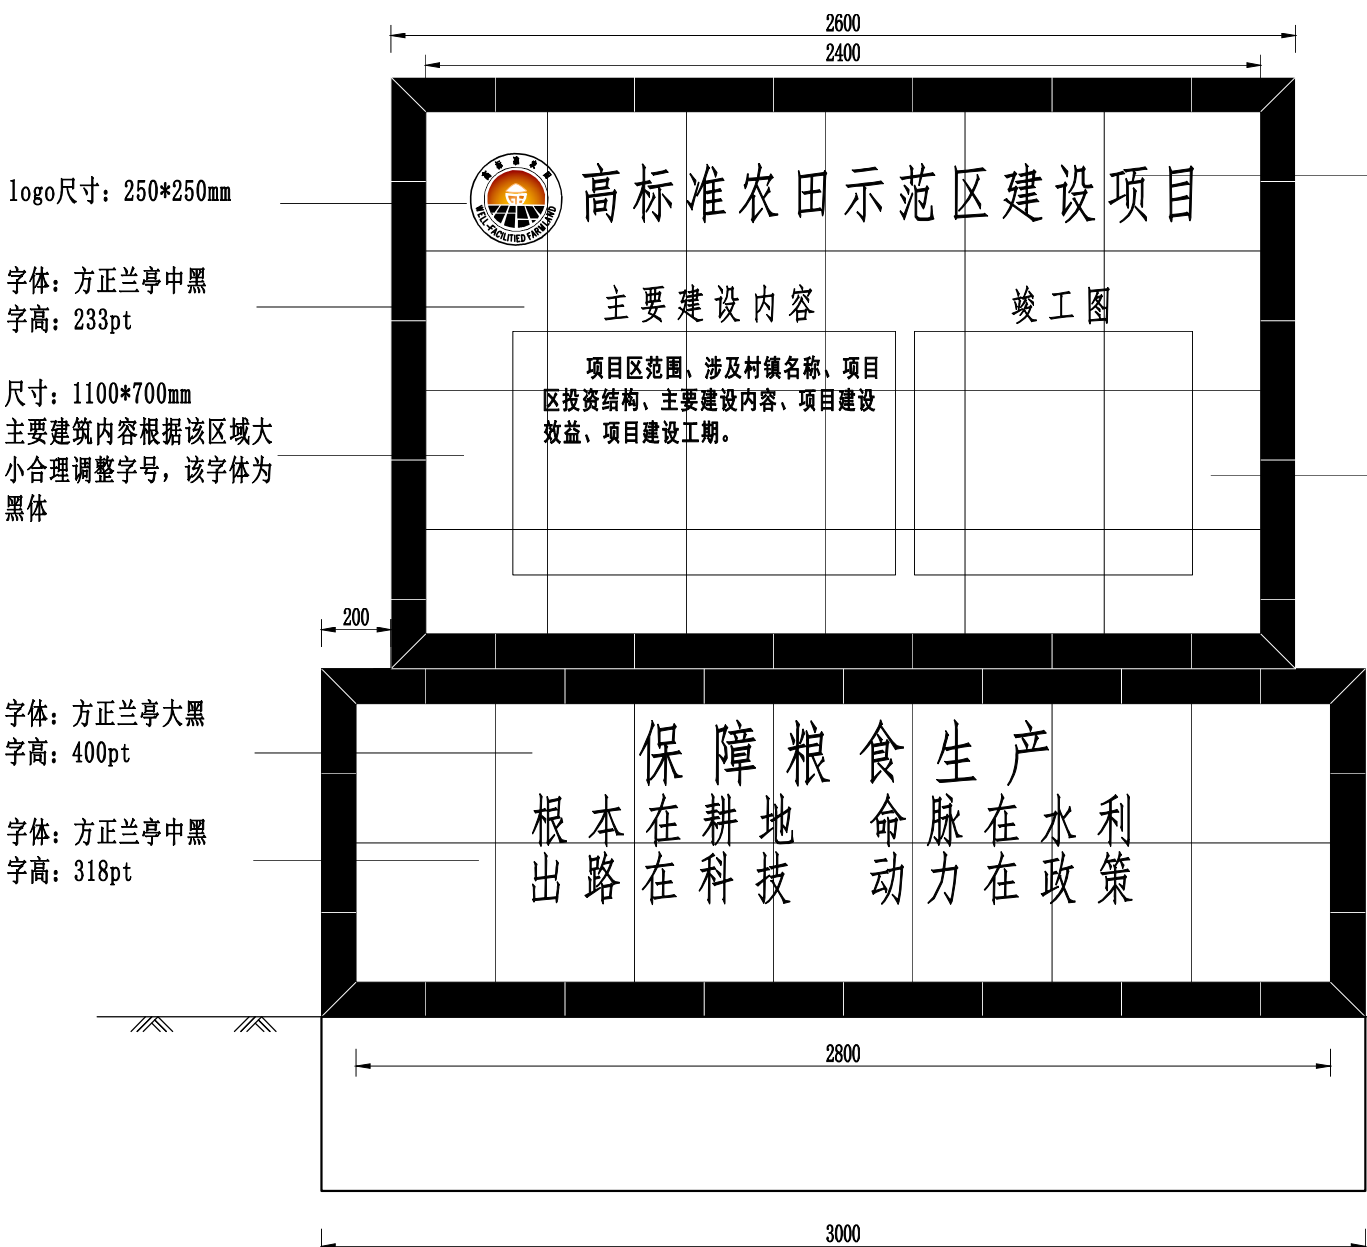

公示牌背立面图

字体：方正雅宋
字高：360pt


尺寸：800*700mm
竣工图根据图纸区域要求按
比例缩放

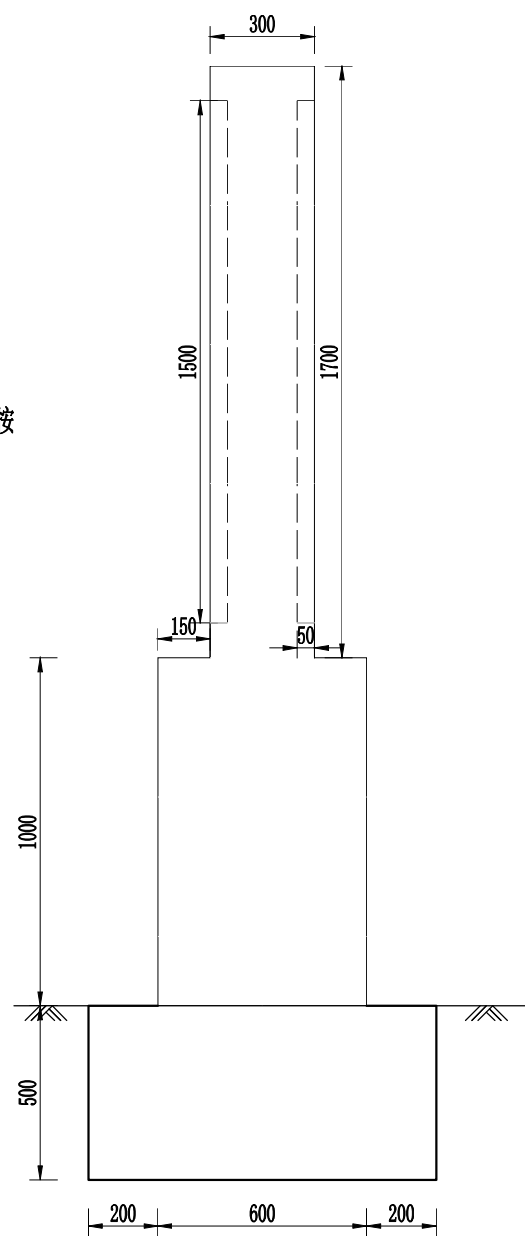


公示牌侧立面图

- 说明：
1. 设置地点在项目区主要出入口及醒目位置；
 2. 规格详细尺寸如图，图中尺寸单位为毫米；
 3. 公示牌采用C25混凝土结构；
 4. 材料内嵌400*400mm白色全瓷瓷砖、内嵌400*300mm白色全瓷瓷砖、外贴100mm宽度的红色全瓷瓷砖；
 5. 底座镶嵌高标准农田建设宣传标语，正面为高标准农田国家标志、项目名称、建设单位、监理单位、管护单位，背面内容包括项目投资、建设任务、建设内容和效益、项目竣工图等。永久性公示牌图文内容宜采用红色字体。

审 定 APPROVED BY	赵秀英	赵秀英	 中建联勘测规划设计有限公司 ZHONGJIANLIAN SURVEY PLANNING AND DESIGN CO., LTD 农林行业 乙级 证书编号 A241008035 工程勘察 乙级 证书编号 B241008035 土地规划 乙级 证号 豫土学规资10-009	设计号 DESIGN NO.		
审 核 VERIFIED BY	刘遂亮	刘遂亮		专 业 DISCIPLINE		
项目负责人 PROJECT CHIEF	张雪丽	张雪丽		阶 段 STAGE	初步设计	
专业负责人 DISCIPLINE CHIEF	张雪丽	张雪丽		图 号 DRAWING NO.	XX-QT-2	
校 对 CHECKED BY	林飞飞	林飞飞		合同号 CONTRACT NO.		
设 计 DESIGNED BY	张雪丽	张雪丽		比 例 PROPORTION		
制 图 DRAWING BY	张雪丽	张雪丽	工程名称 PROJECT NAME	2022年新乡县七里营镇、小冀镇、翟坡镇4.8万亩 高标准农田示范区建设项目	日 期 DATE	2022. 10
			子项名称 SUB PROJECT			
			图 名 DRAWING NAME	项目区公示牌设计图二		

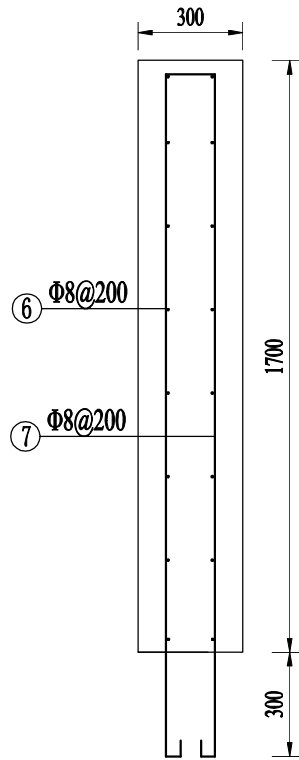

上部钢筋图 1:20

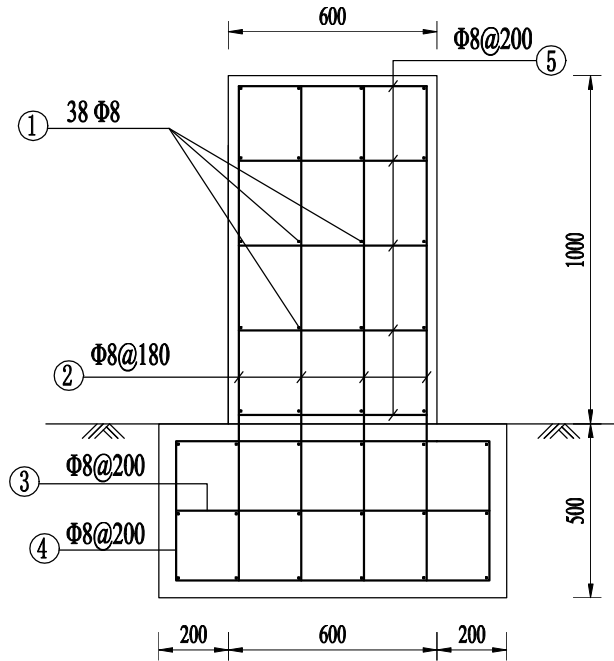

基础钢筋图 1:20

单座工程量

工程类型	单位	工程量
土方开挖	m³	2.25
土方回填	m³	0.75
C25混凝土	m³	4.63
瓷片	m²	17.3
模板	m²	21.26
钢筋	kg	145.12

钢筋量明细表

编号	简图	直径	根长	根数	总长	单位重	总重	钢筋用量	备注
	(cm)	(mm)	(cm)	(根)	(m)	(kg/m)	(kg)	(kg)	
1		Φ8	265	38	100.7	0.395	39.78	145.12	
2		Φ8	155	52	80.6	0.395	31.84		
3		Φ8	105	13	13.65	0.395	5.39		
4		Φ8	290	13	37.7	0.395	14.89		
5		Φ8	65	52	33.8	0.395	13.51		
6		Φ8	265	18	45.05	0.395	17.79		
7		Φ8	430	13	55.9	0.395	22.08		

说明：
1. 图中尺寸单位为毫米。

审 定 APPROVED BY	赵秀英	赵秀英	 中建联勘测规划设计有限公司 ZHONGJIANLIAN SURVEY PLANNING AND DESIGN CO., LTD 农林行业 乙级 证书编号 A241008035 工程勘察 乙级 证书编号 B241008035 土地规划 乙级 证号 豫土学规资10-009	设计号 DESIGN NO.		
审 核 VERIFIED BY	刘遂亮	刘遂亮		专 业 DISCIPLINE		
项目负责人 PROJECT CHIEF	张雪丽	张雪丽		阶 段 STAGE	初步设计	
专业负责人 DISCIPLINE CHIEF	张雪丽	张雪丽		图 号 DRAWING NO.	XX-QT-3	
校 对 CHECKED BY	林飞飞	林飞飞		合同号 CONTRACT NO.		
设 计 DESIGNED BY	张雪丽	张雪丽		比 例 PROPORTION		
制 图 DRAWN BY	张雪丽	张雪丽	工程名称 PROJECT NAME	2022年新乡县七里营镇、小冀镇、翟坡镇4.8万亩 高标准农田示范区建设项目	日 期 DATE	2022. 10
			子项名称 SUB PROJECT			
			图 名 DRAWING NAME	项目区公示牌设计图三		