


新乡县中心城区集中供热规划

2015
—
2030

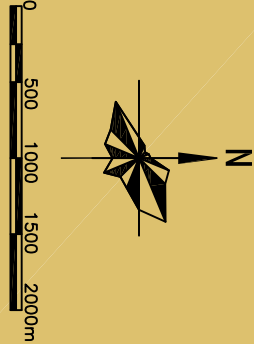

图例

- | | |
|------------|----------|
| 二类居住用地 | 三类工业用地 |
| 行政办公用地 | 一类物流仓储用地 |
| 文化设施用地 | 二类物流仓储用地 |
| 教育科研用地 | 城市道路用地 |
| 体育用地 | 综合交通枢纽用地 |
| 医疗卫生用地 | 交通场站用地 |
| 社会福利设施用地 | 其他交通设施用地 |
| 文物古迹用地 | 供应设施用地 |
| 宗教设施用地 | 环境设施用地 |
| 商业用地 | |
| 商务用地 | |
| 娱乐康体用地 | |
| 公用设施营业网点用地 | |
| 其他服务设施用地 | |
| 一类工业用地 | |
| 二类工业用地 | |

河南省城乡规划设计研究院有限公司

城区土地利用规划图



图号

R-00

新丰县中心城区集中供热规划

2015

2030

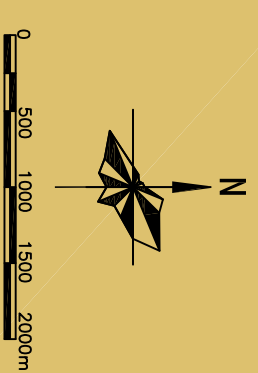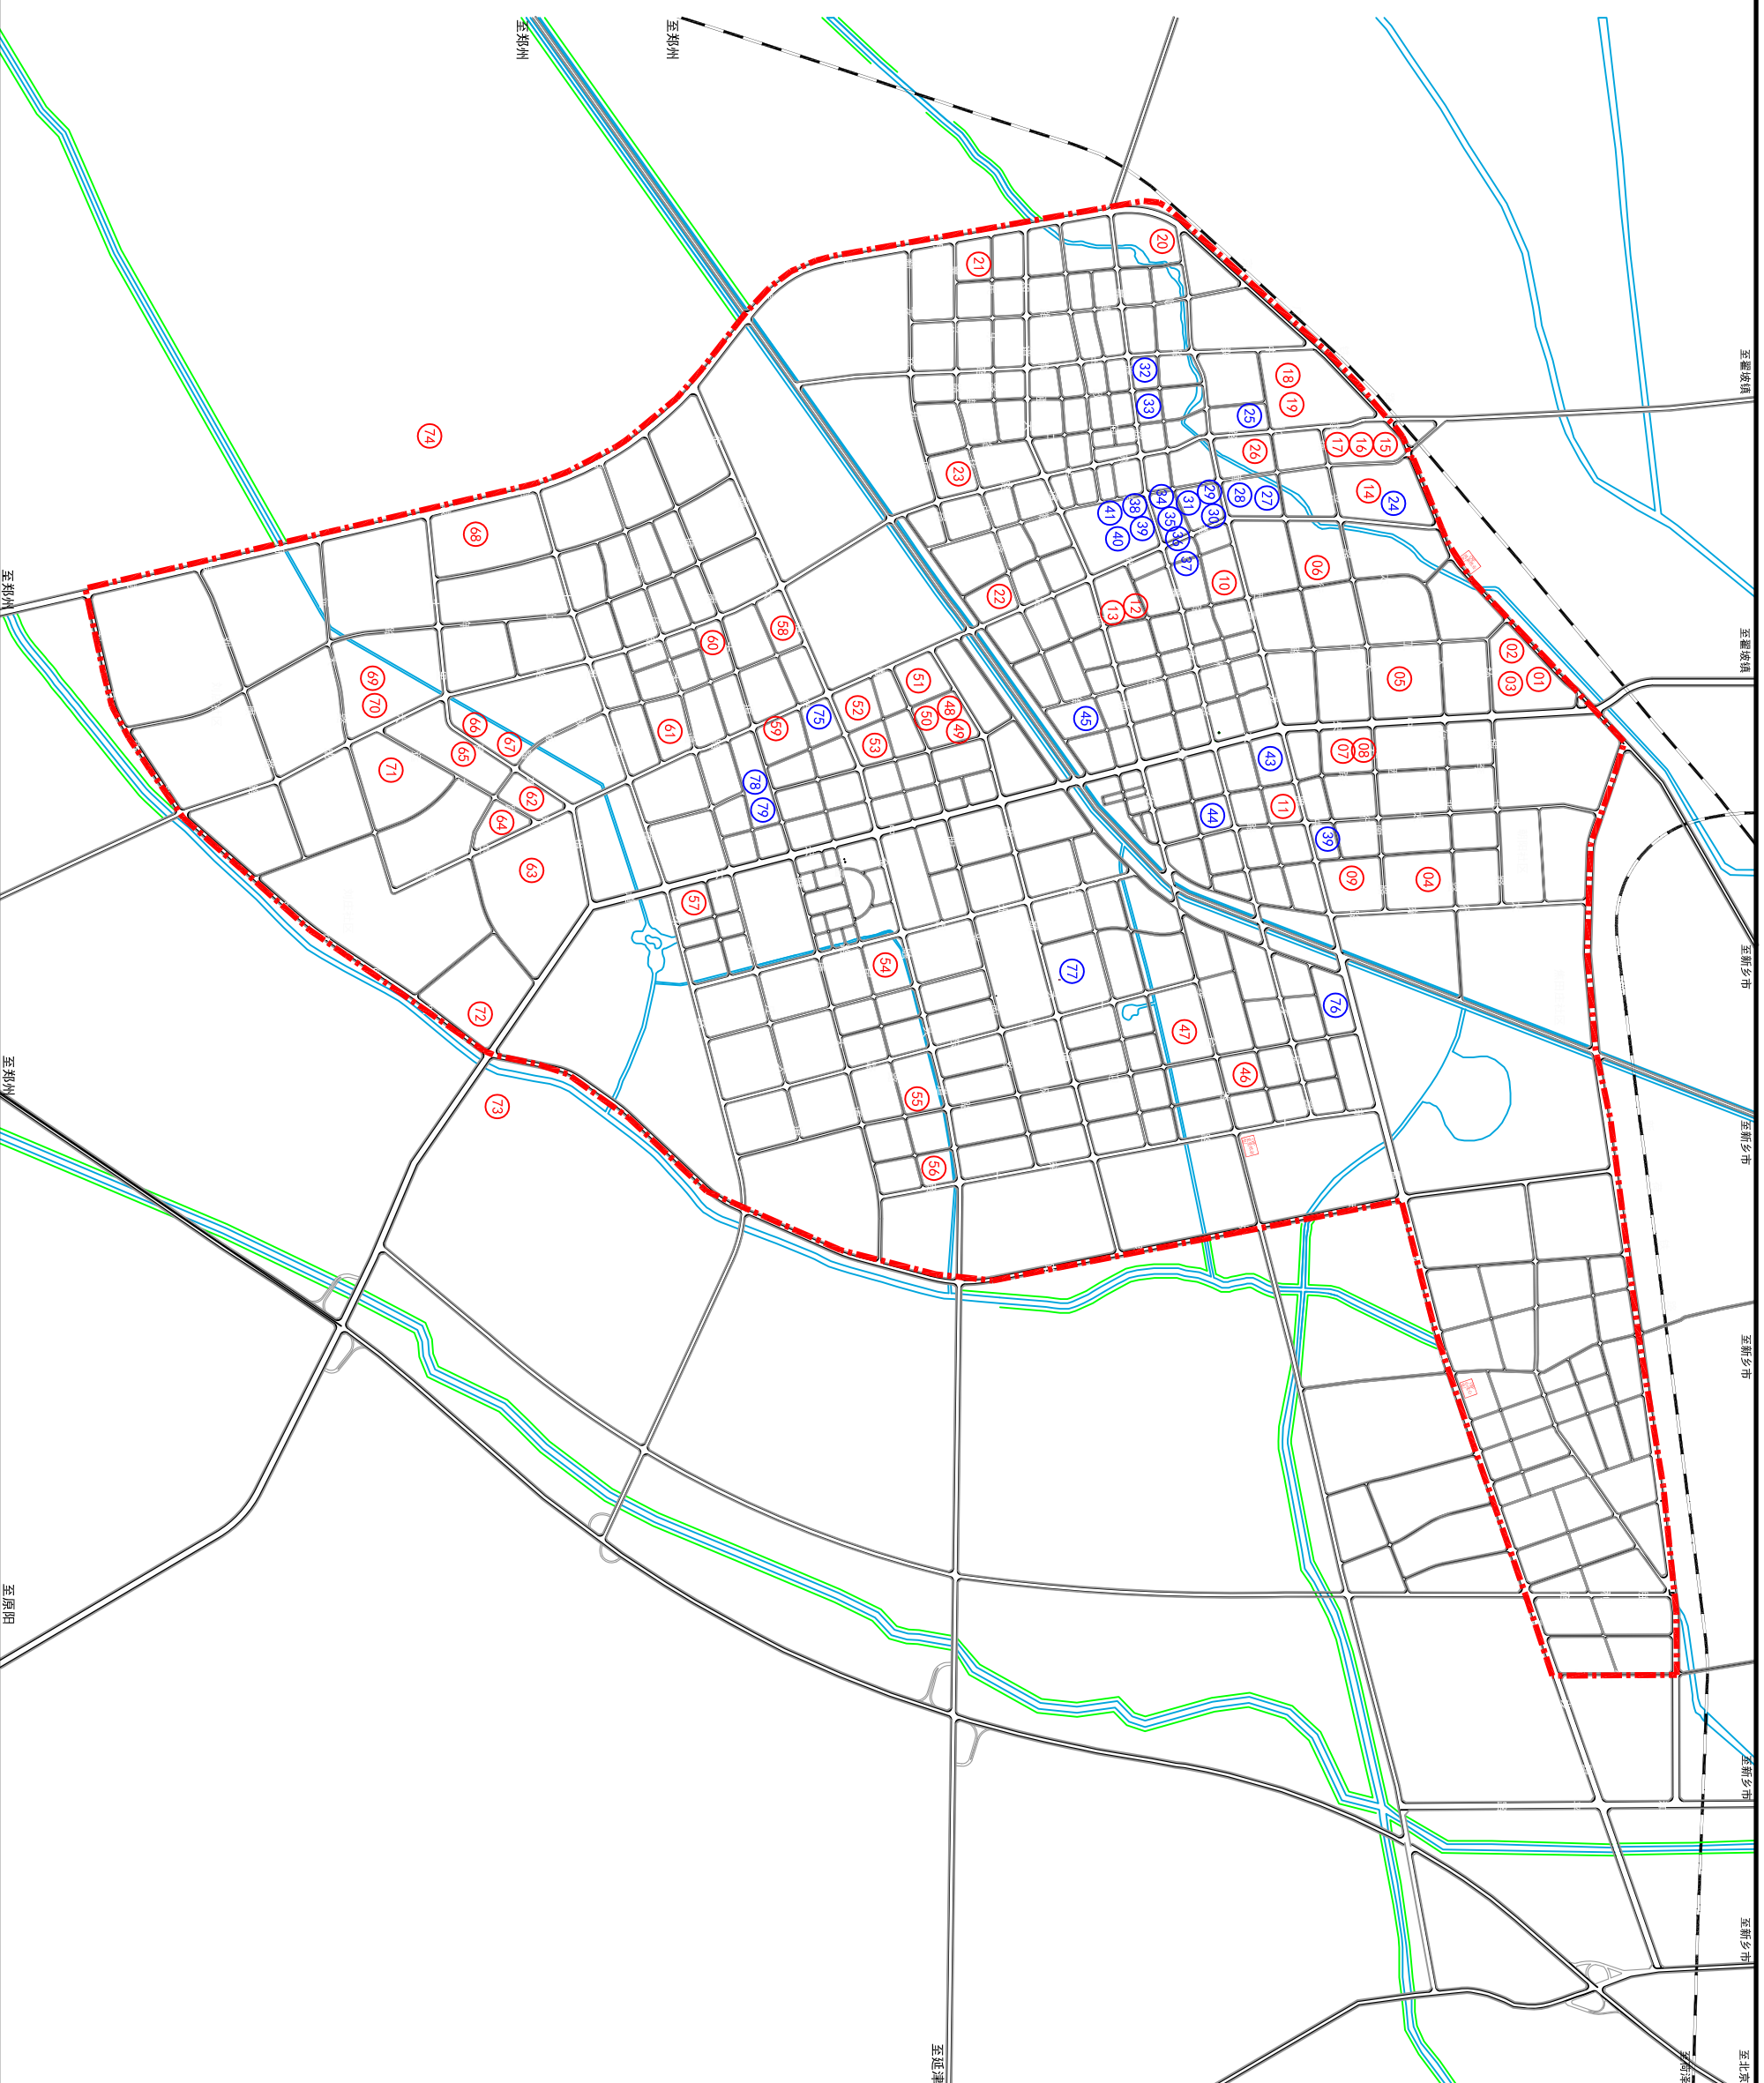

例圖

规划边界线

43 工业锅炉编号

11 民用锅炉编号

河南省城乡规划设计研究院有限公司

现状污染源分布图




R-01

新乡县中心城区集中供热规划

2015
—
2030


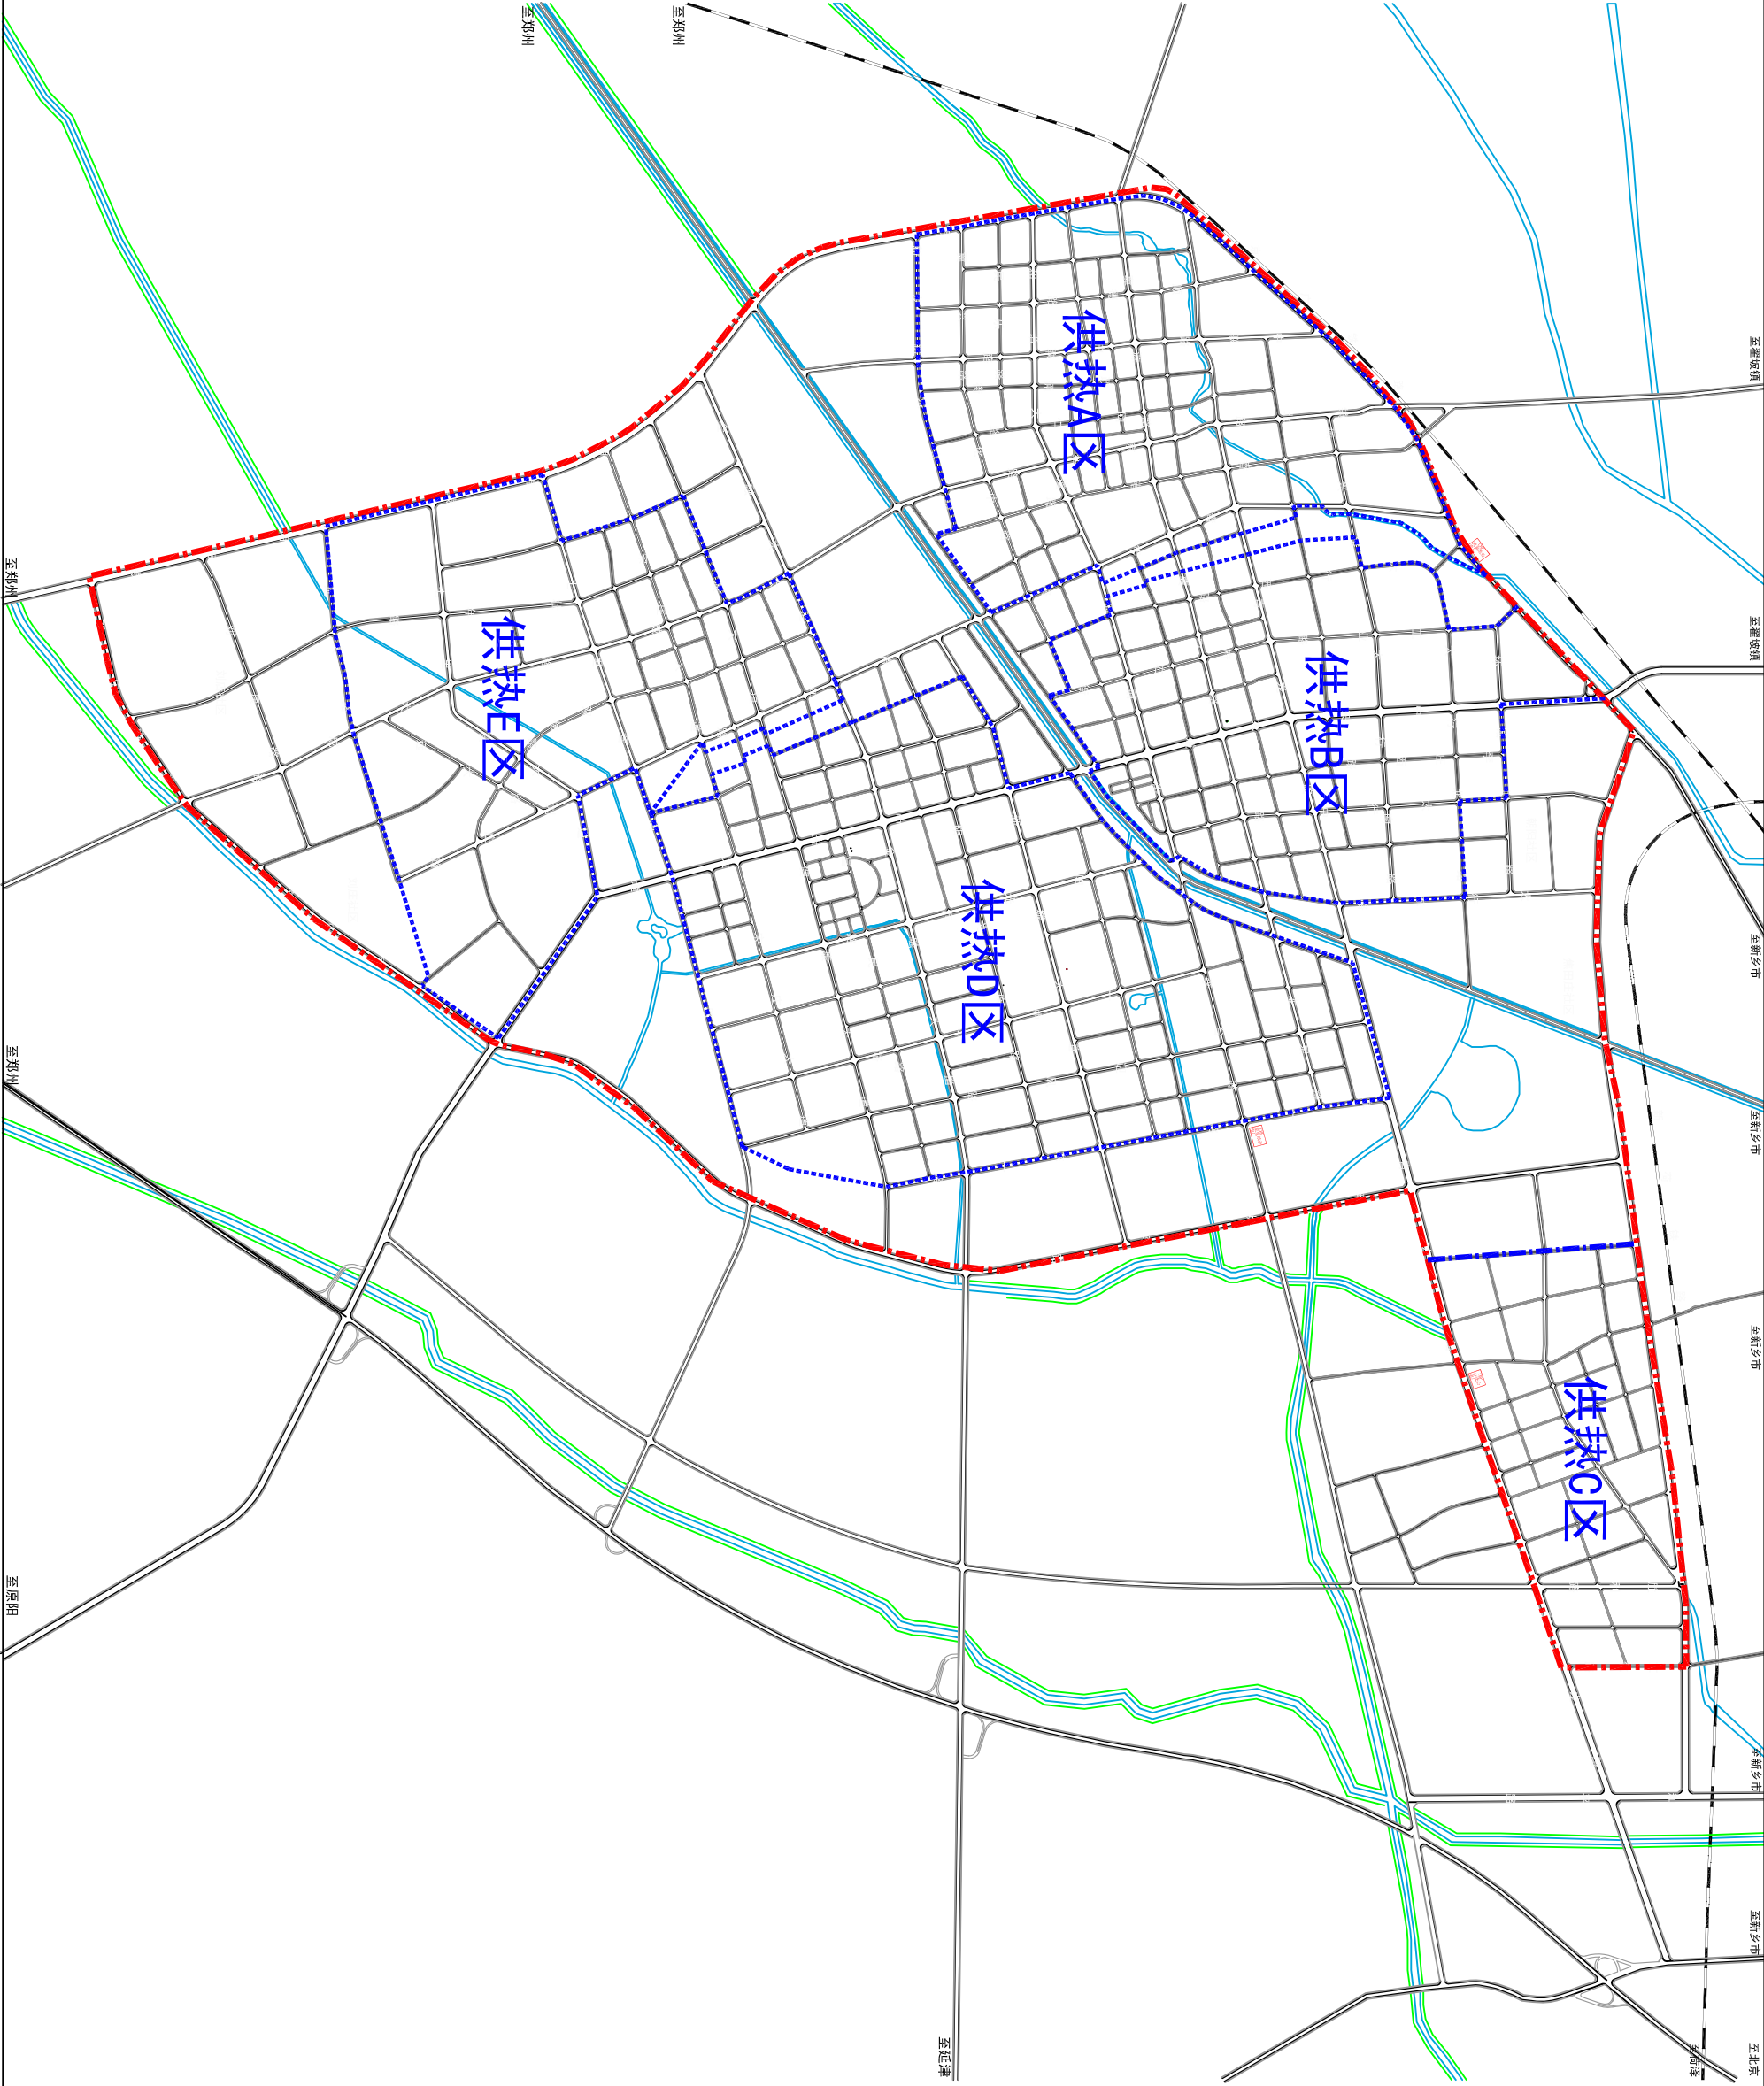


图 例

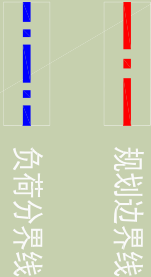

河南省城乡规划设计研究院有限公司

供热区域分布图

图 号

R-02

新乡县中心城区集中供热规划

2015
—
2030


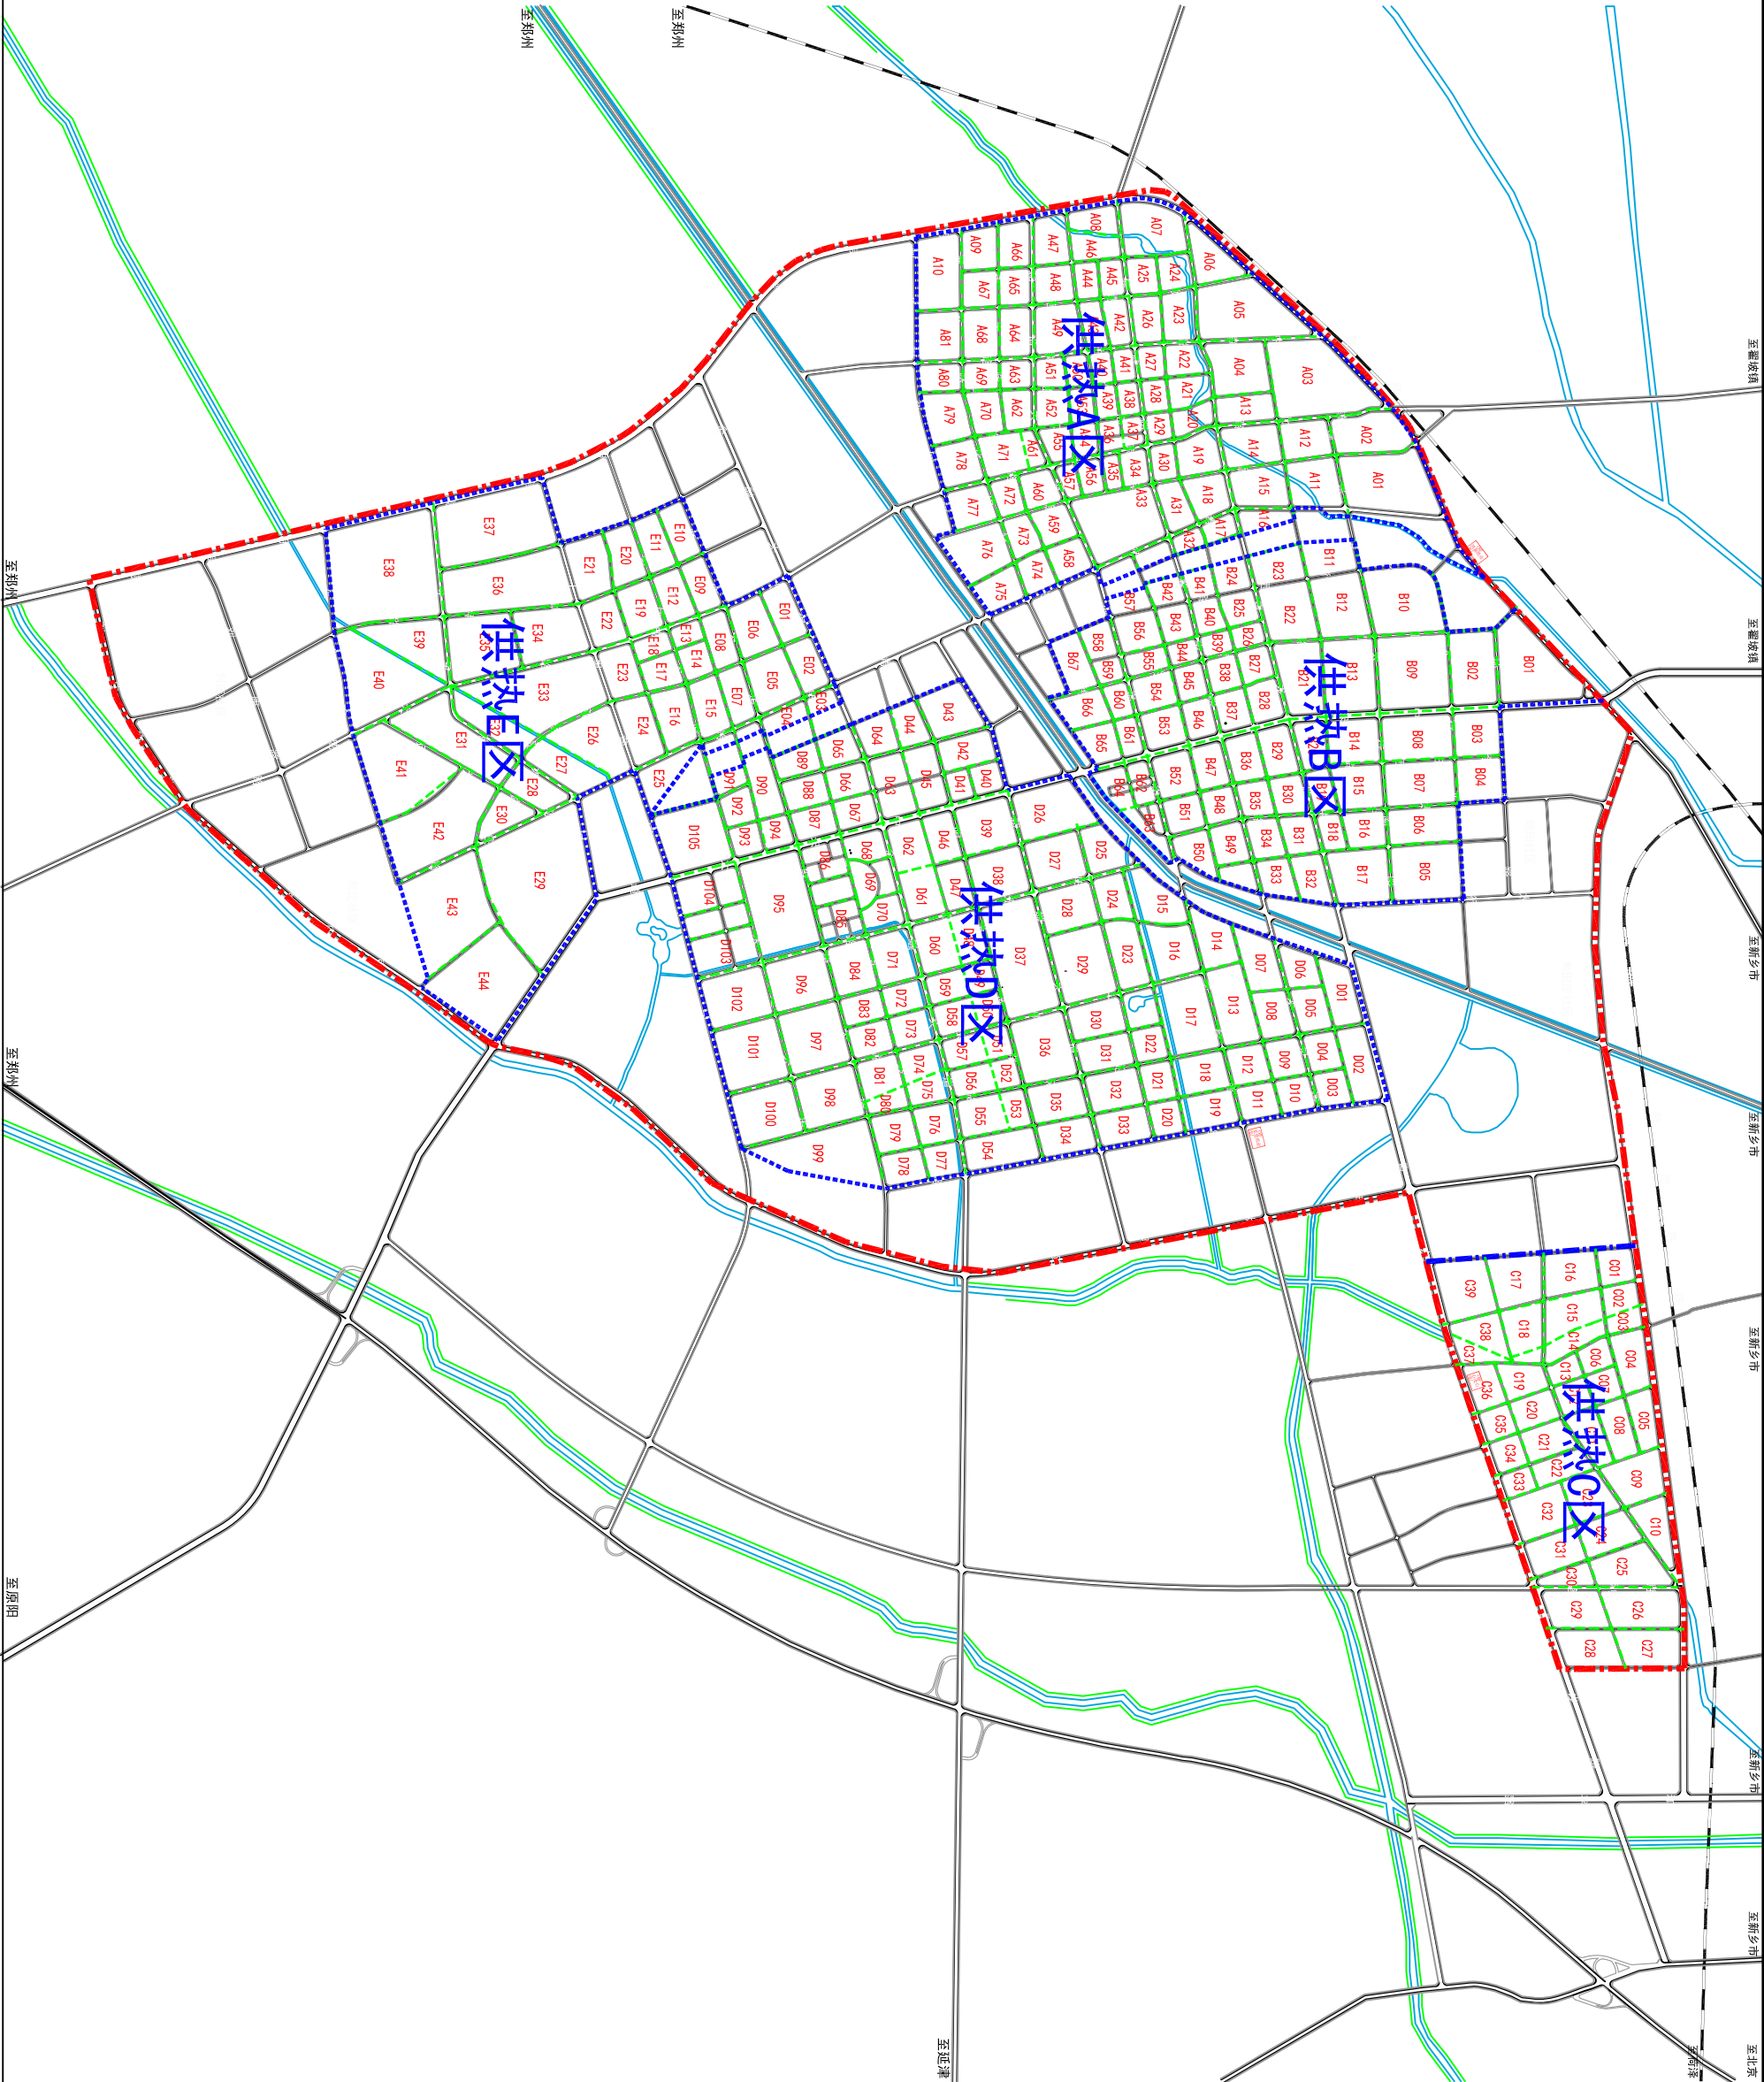


图 例

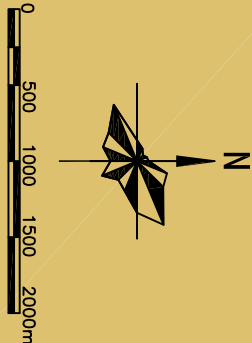

规划边界线

负荷分界线

负荷分界线

A47 地块编号

供热范围及热负荷分布图

河南省城乡规划设计研究院有限公司


图 号

R-03

新乡县中心城区集中供热专项规划

2015

2030

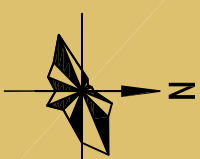


图例

HB
河南兴泰纸业
有限公司

规划供热热源

河南省城乡规划设计研究院有限公司

规划热源分布图






R-04

新乡县中心城区集中供热专项规划

2015

2030

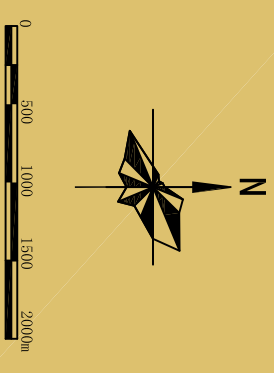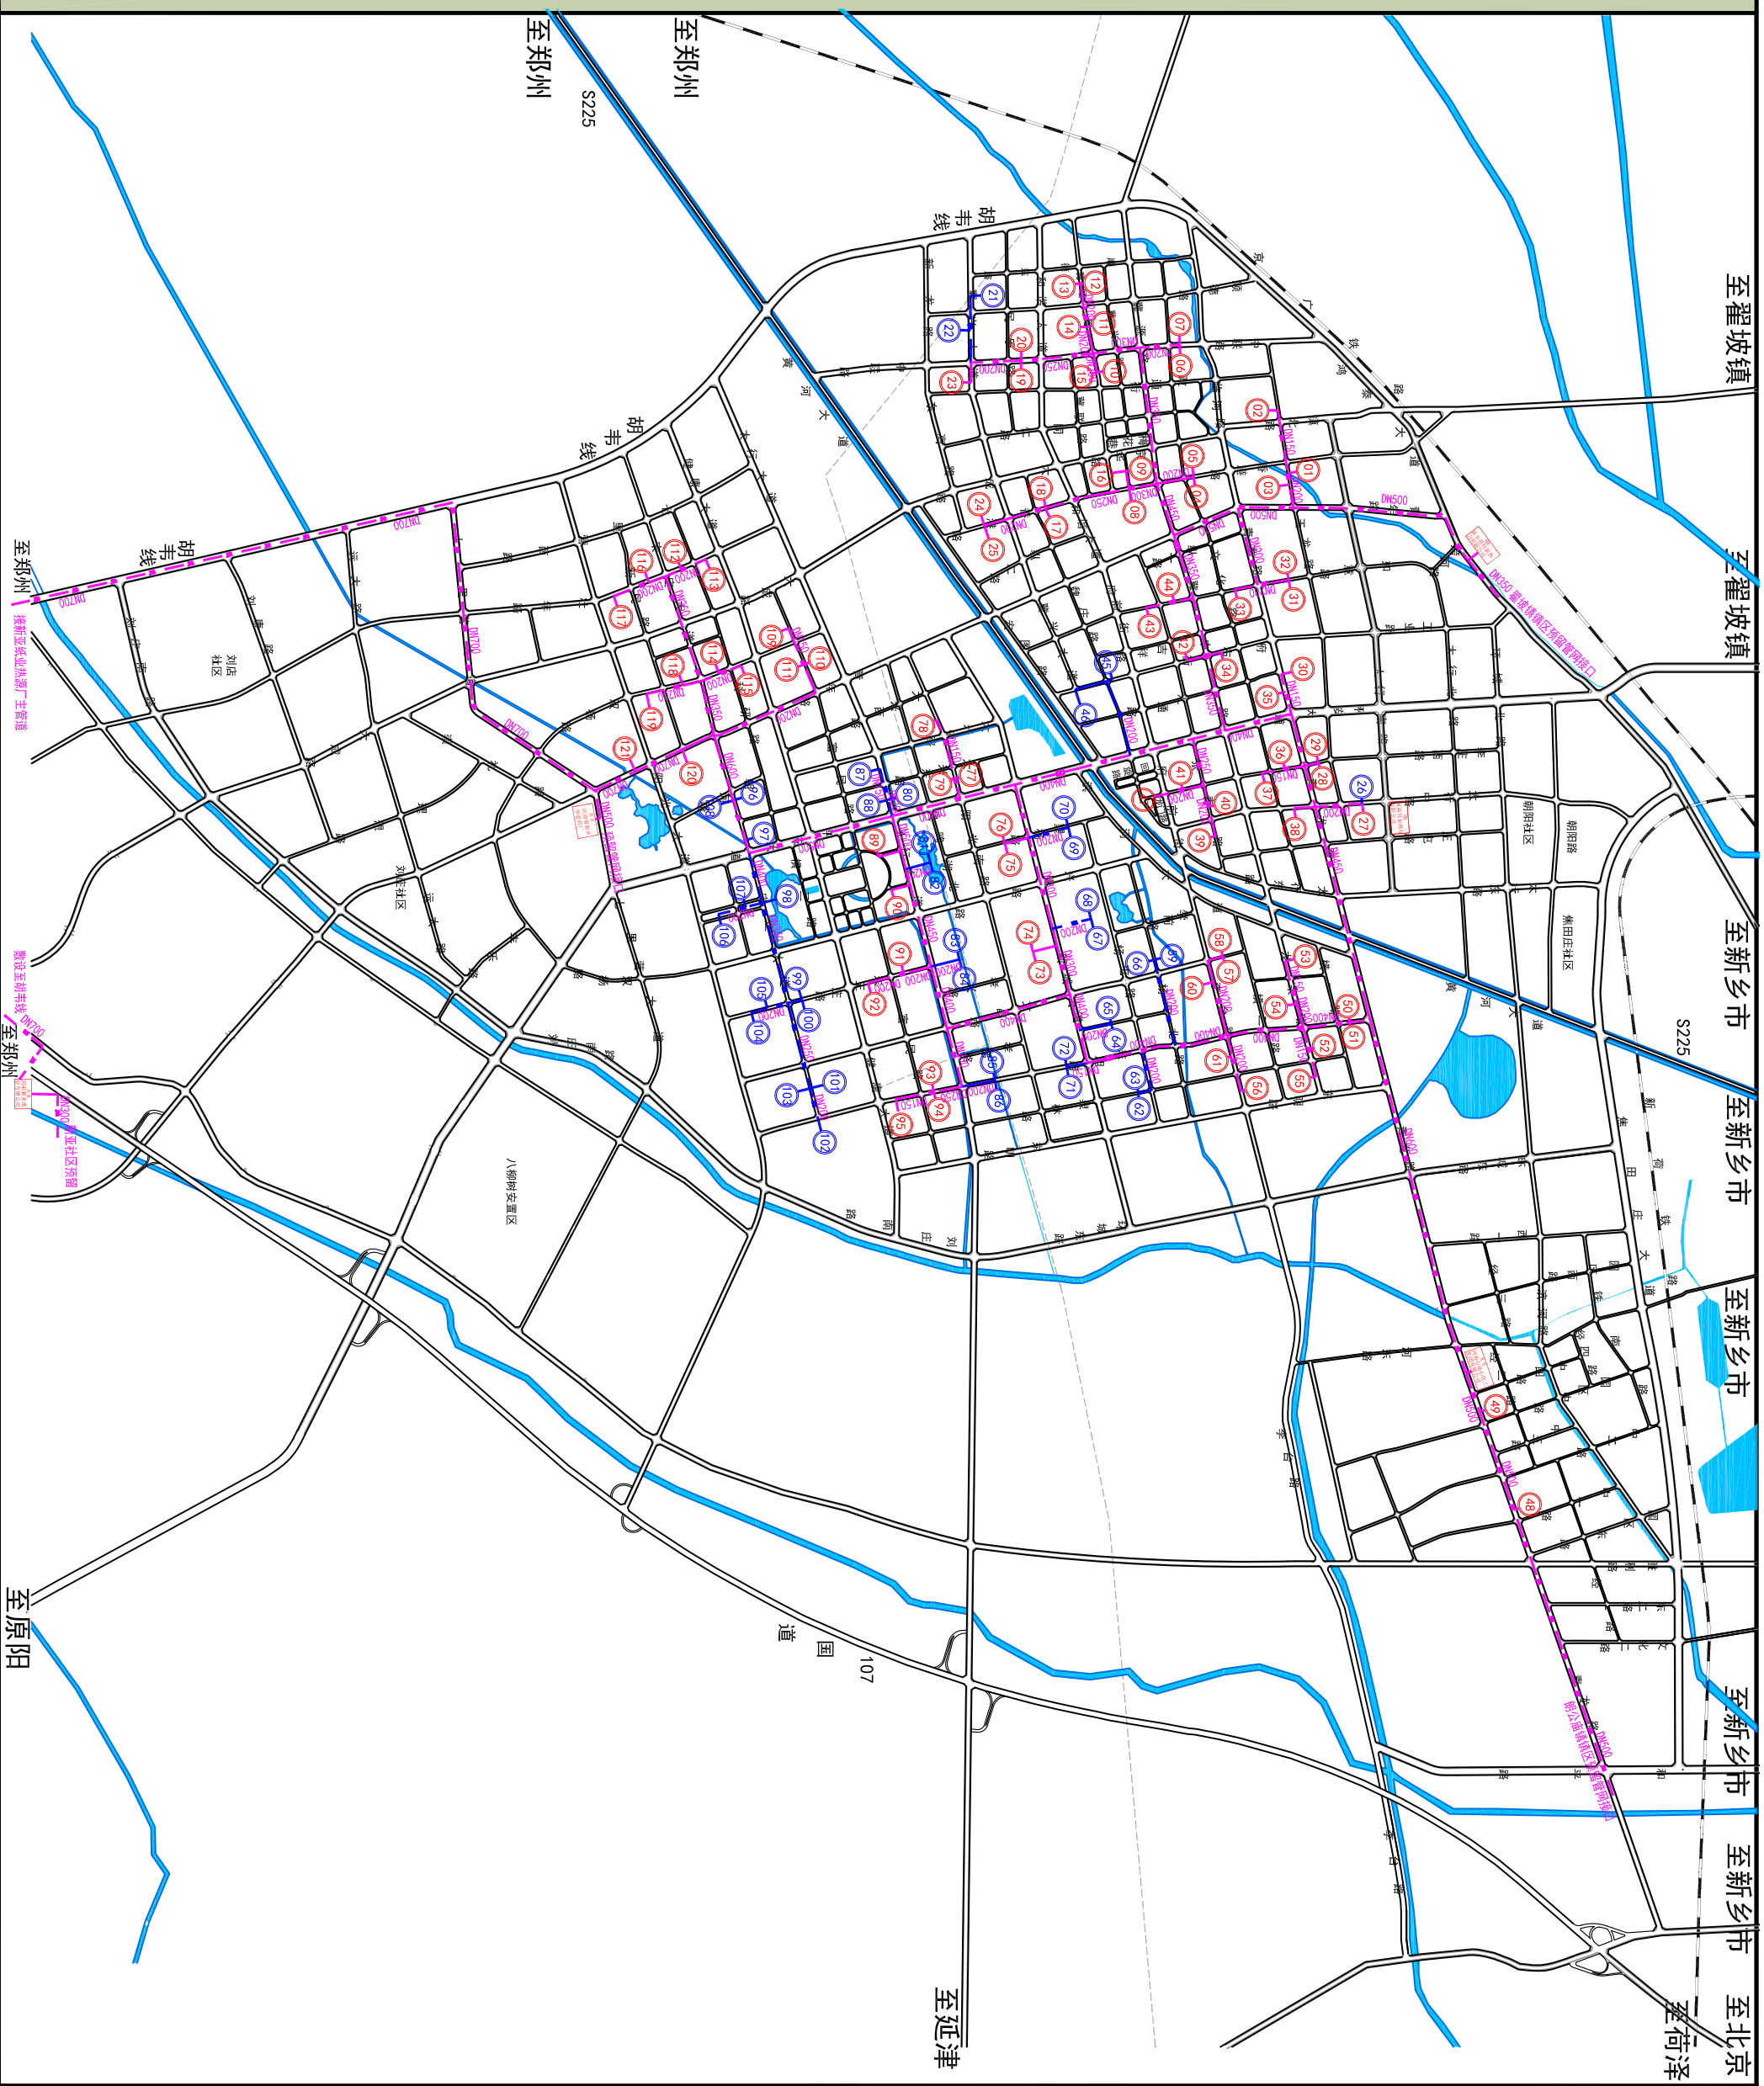

图例

HB
河南兴泰纸业
有限公司

规划供热热源

规划近期热水管网

规划远期热水管网

54 规划近期换热站

54 规划远期换热站

规划热水管网管径

河南省城乡规划设计研究院有限公司



规划高温热水管网平面布置图

𠄎

R-05

新乡县中心城区集中供热专项规划

2015
|
2030

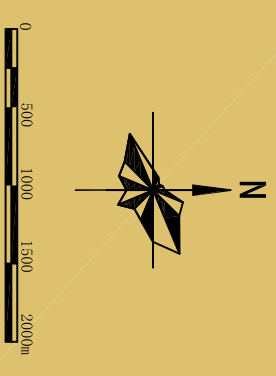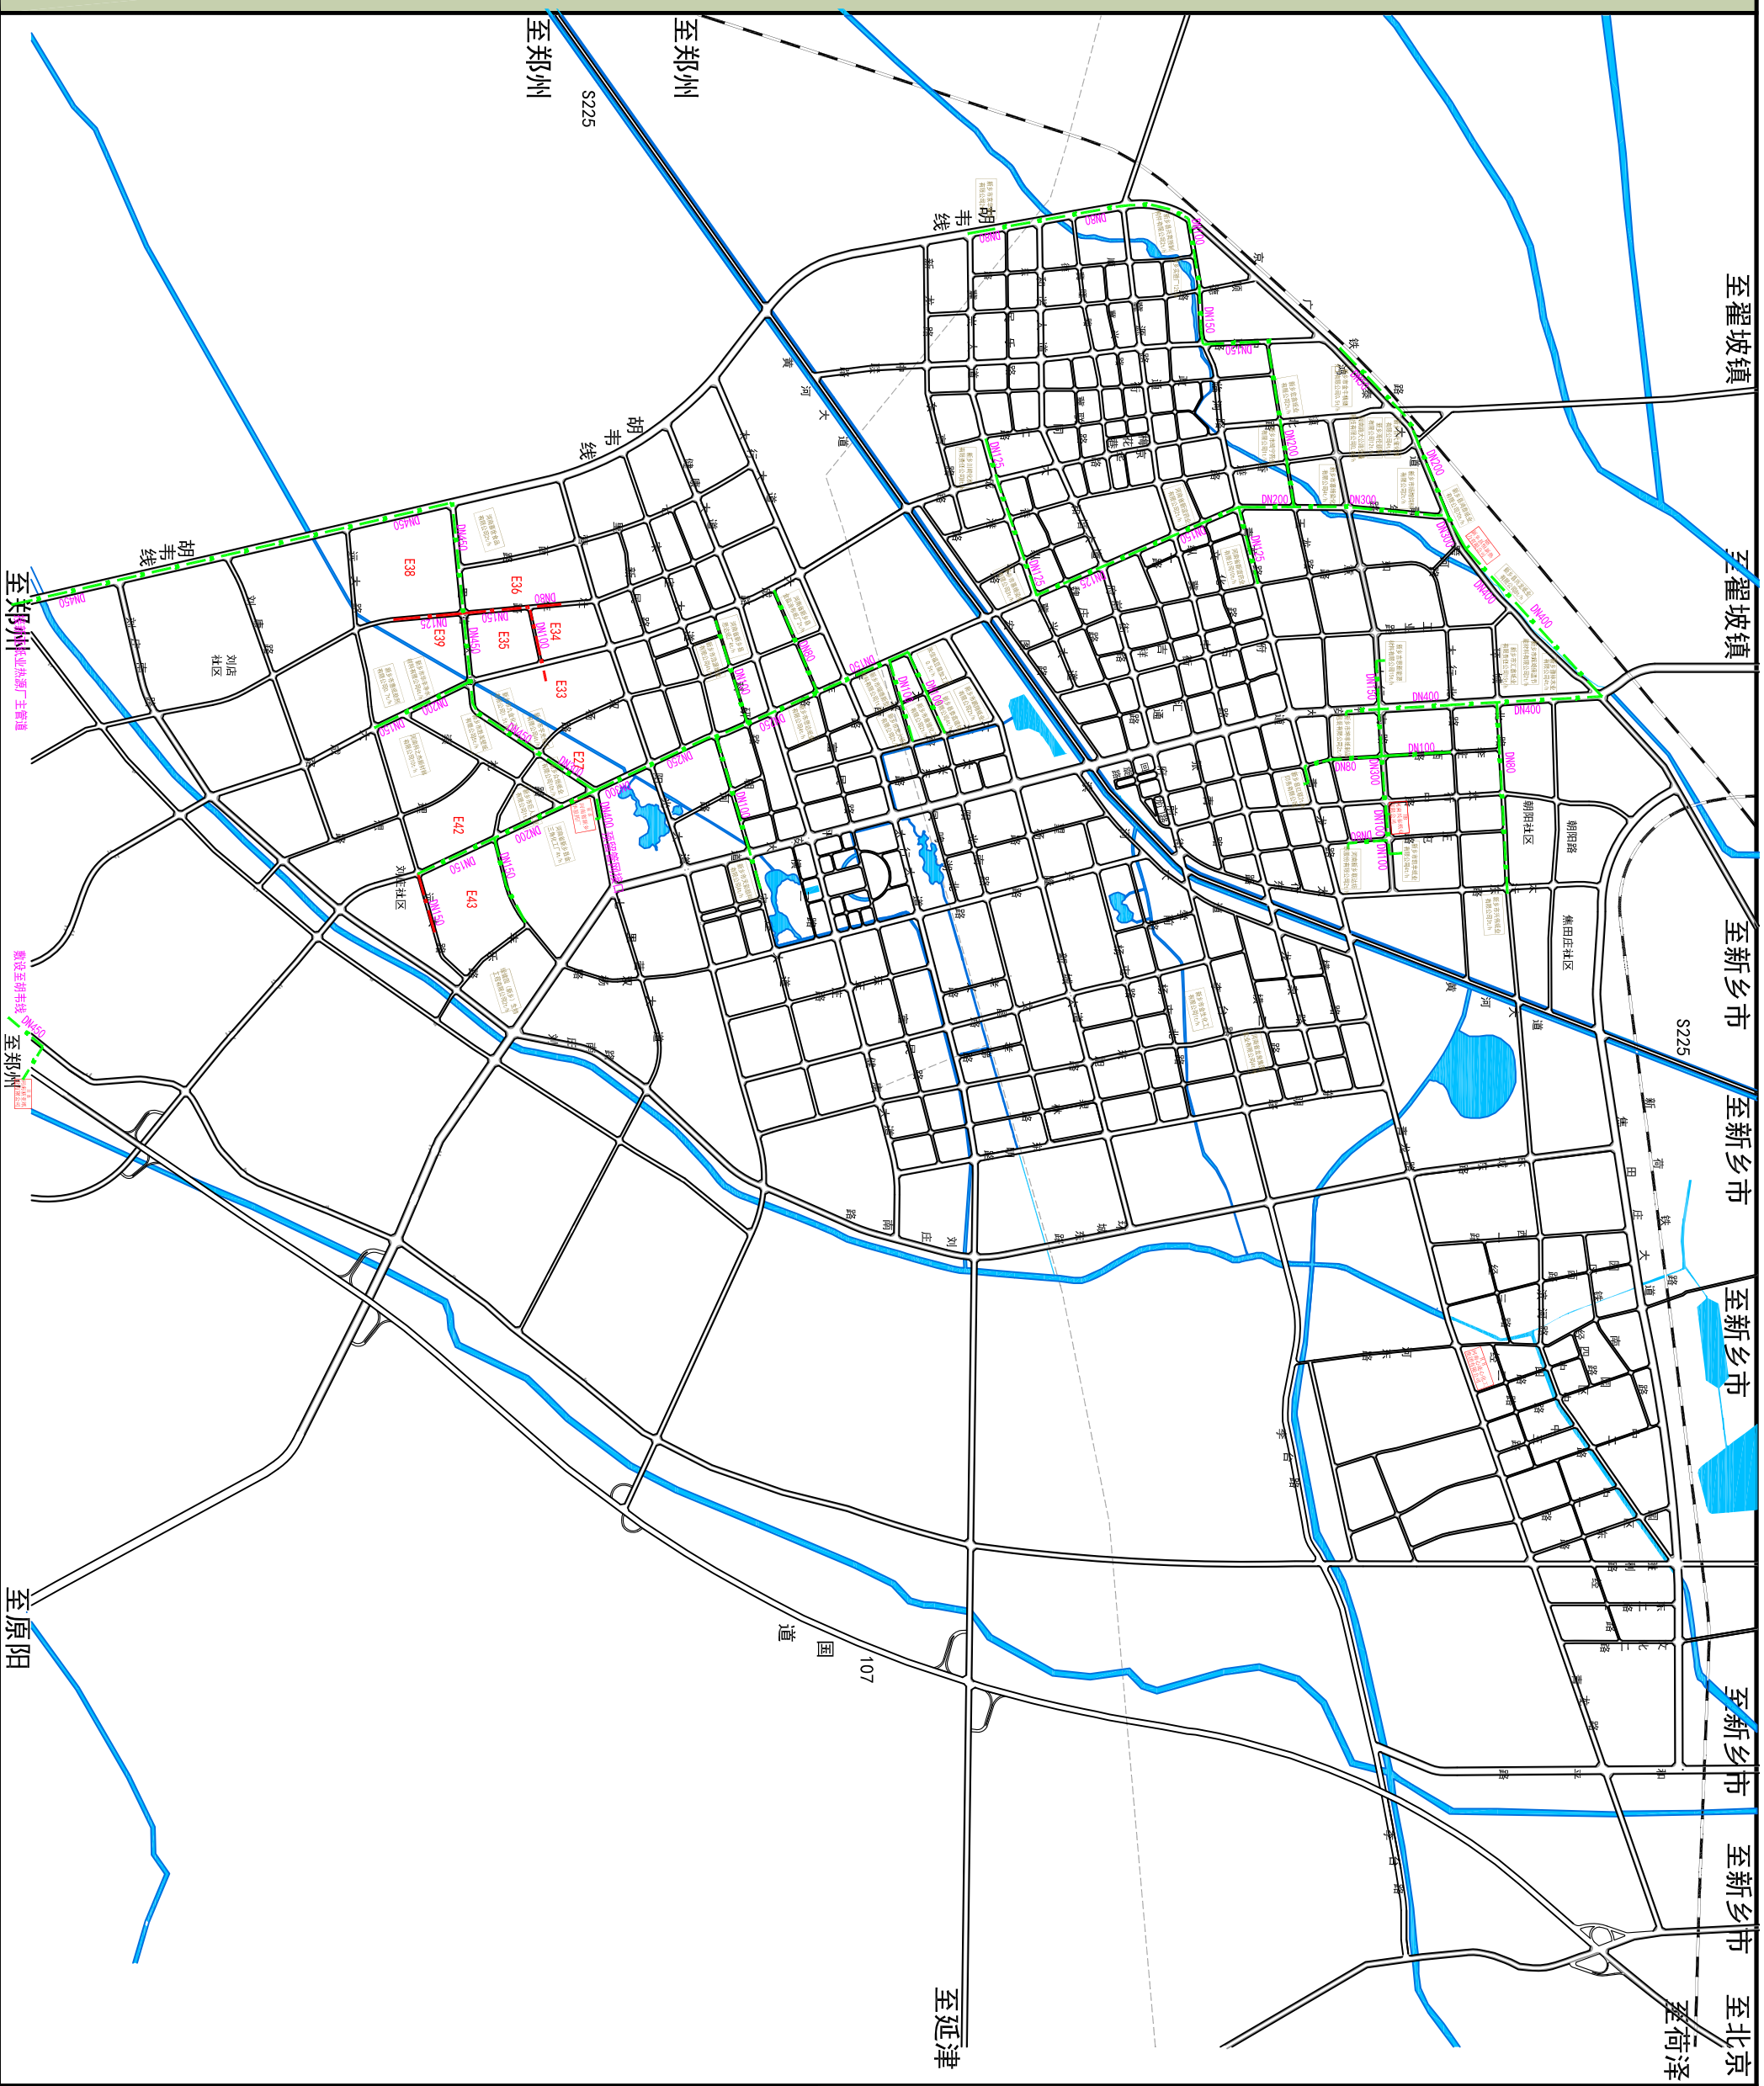

图例

HB
河南兴泰纸业
有限公司

规划供热源

河南兴泰纸业
有限公司

规划近期蒸汽管网

100

规划远期蒸汽管网


现在工业热负荷

新乡市坤丰纸制品有限公司

规划工业热负荷

B12

规划蒸汽管网管径

DN300

河南省城乡规划设计研究院有限公司

规划蒸汽管网平面布置图

圖 5/6

R-06